



ประกาศเทศบาลนครขอนแก่น

เรื่อง ประกวดราคาจ้างก่อสร้างปรับปรุงผิวจราจรคอนกรีตเสริมเหล็ก ภายในพื้นที่ชุมชนเทศบาลนครขอนแก่น เขต ๑ จำนวน ๑๖ สายทาง ด้วยวิธีประกวดราคาอิเล็กทรอนิกส์ (e-bidding)

เทศบาลนครขอนแก่น มีความประสงค์จะประกวดราคาจ้างก่อสร้างปรับปรุงผิวจราจรคอนกรีตเสริมเหล็ก ภายในพื้นที่ชุมชนเทศบาลนครขอนแก่น เขต ๑ จำนวน ๑๖ สายทาง ด้วยวิธีประกวดราคาอิเล็กทรอนิกส์ (e-bidding) ราคาของงานจ้างก่อสร้าง ในการประกวดราคาครั้งนี้ เป็นเงินทั้งสิ้น ๔,๐๔๓,๓๙๑.๘๓ บาท (สี่ล้านสี่หมื่นสามพันสามร้อยเก้าสิบเอ็ดบาทแปดสิบสามสตางค์) ตามรายการดังนี้

ปรับปรุงผิวจราจร	จำนวน	๑	งาน
คอนกรีตเสริมเหล็ก ภายในพื้นที่			
ชุมชนเทศบาลนครขอนแก่น			
เขต ๑ จำนวน ๑๖ สายทาง			

ผู้ยื่นข้อเสนอจะต้องมีคุณสมบัติ ดังต่อไปนี้

๑. มีความสามารถตามกฎหมาย
๒. ไม่เป็นบุคคลล้มละลาย
๓. ไม่อยู่ระหว่างเลิกกิจการ
๔. ไม่เป็นบุคคลซึ่งอยู่ระหว่างถูกระงับการยื่นข้อเสนอหรือทำสัญญากับหน่วยงานของรัฐไว้ชั่วคราว เนื่องจากเป็นผู้ที่ไม่ผ่านเกณฑ์การประเมินผลการปฏิบัติงานของผู้ประกอบการตามระเบียบ ที่รัฐมนตรีว่าการกระทรวงการคลังกำหนดตามที่ประกาศเผยแพร่ในระบบเครือข่ายสารสนเทศของกรมบัญชีกลาง
๕. ไม่เป็นบุคคลซึ่งถูกระงับชื่อไว้ในบัญชีรายชื่อผู้ทำงานและได้แจ้งเวียนชื่อให้เป็นผู้ทำงานของหน่วยงานของรัฐในระบบเครือข่ายสารสนเทศของกรมบัญชีกลาง ซึ่งรวมถึงนิติบุคคลที่ผู้ทำงานเป็นหุ้นส่วนผู้จัดการ กรรมการผู้จัดการ ผู้บริหาร ผู้มีอำนาจในการดำเนินงานในกิจการของนิติบุคคลนั้นด้วย
๖. มีคุณสมบัติและไม่มีลักษณะต้องห้ามตามที่คณะกรรมการนโยบายการจัดซื้อจัดจ้างและการบริหารพัสดุภาครัฐกำหนดในราชกิจจานุเบกษา

๗. เป็นนิติบุคคลผู้มีอาชีพรับจ้างงานที่ประกวดราคาอิเล็กทรอนิกส์ดังกล่าว

๘. ไม่เป็นผู้มีผลประโยชน์ร่วมกันกับผู้ยื่นข้อเสนอรายอื่นที่เข้ายื่นข้อเสนอให้แก่เทศบาลนครขอนแก่น ณ วันประกาศประกวดราคาอิเล็กทรอนิกส์ หรือไม่เป็นผู้กระทำการอันเป็นการขัดขวางการแข่งขันราคาอย่างเป็นธรรม ในการประกวดราคาอิเล็กทรอนิกส์ครั้งนี้

๙. ไม่เป็นผู้ได้รับเอกสิทธิ์หรือความคุ้มกัน ซึ่งอาจปฏิเสธไม่ยอมขึ้นศาลไทย เว้นแต่รัฐบาลของผู้ยื่นข้อเสนอได้มีคำสั่งสละเอกสิทธิ์และความคุ้มกันเช่นนั้น

๑๐. ผู้ยื่นข้อเสนอต้องมีผลงานก่อสร้างประเภทเดียวกันกับผลงานที่ประกวดราคาจ้างก่อสร้างในวงเงินไม่น้อยกว่า ๑,๗๕๐,๐๐๐.๐๐ บาท (หนึ่งล้านเจ็ดแสนแปดหมื่นบาทถ้วน) และเป็นผลงานที่เป็นคู่สัญญาโดยตรงกับหน่วยงานของรัฐ หรือหน่วยงานเอกชนที่ เทศบาลนครขอนแก่น เชื่อถือ

๑๑. ผู้ยื่นข้อเสนอที่ยื่นข้อเสนอในรูปแบบของ "กิจการร่วมค้า" ต้องมีคุณสมบัติดังนี้

กรณีที่ข้อตกลงระหว่างผู้เข้าร่วมค้ากำหนดให้ผู้เข้าร่วมค้ารายใดรายหนึ่งเป็นผู้เข้าร่วมค้าหลัก ข้อตกลงระหว่างผู้เข้าร่วมค้าจะต้องมีการกำหนดสัดส่วนหน้าที่และความรับผิดชอบในปริมาณงาน สิ่งของ หรือมูลค่าตามสัญญาของผู้เข้าร่วมค้าหลักมากกว่าผู้เข้าร่วมค้ารายอื่นทุกราย

กรณีที่ข้อตกลงระหว่างผู้เข้าร่วมค้ากำหนดให้ผู้เข้าร่วมค้ารายใดรายหนึ่งเป็นผู้เข้าร่วมค้าหลัก กิจการร่วมค่านั้นต้องใช้ผลงานของผู้เข้าร่วมค้าหลักรายเดียวเป็นผลงานของกิจการร่วมค้าที่ยื่นข้อเสนอ

สำหรับข้อตกลงระหว่างผู้เข้าร่วมค้าที่ไม่ได้กำหนดให้ผู้เข้าร่วมค้ารายใดเป็นผู้เข้าร่วมค้าหลัก ผู้เข้าร่วมค้าทุกรายจะต้องมีคุณสมบัติครบถ้วนตามเงื่อนไขที่กำหนดไว้ในเอกสารเชิญชวน หรือหนังสือเชิญชวน

กรณีที่ข้อตกลงระหว่างผู้เข้าร่วมค้ากำหนดให้มีการมอบหมายผู้เข้าร่วมค้ารายใดรายหนึ่งเป็นผู้ยื่นข้อเสนอ ในนามกิจการร่วมค้า การยื่นข้อเสนอดังกล่าวไม่ต้องมีหนังสือมอบอำนาจ

สำหรับข้อตกลงระหว่างผู้เข้าร่วมค้าที่ไม่ได้กำหนดให้ผู้เข้าร่วมค้ารายใดเป็นผู้ยื่นข้อเสนอผู้เข้าร่วมค้าทุกรายจะต้องลงลายมือชื่อในหนังสือมอบอำนาจให้ผู้เข้าร่วมค้ารายใดรายหนึ่งเป็นผู้ยื่นข้อเสนอในนามกิจการร่วมค้า

๑๒. ผู้ยื่นข้อเสนอต้องลงทะเบียนที่มีข้อมูลถูกต้องครบถ้วนในระบบจัดซื้อจัดจ้างภาครัฐด้วยอิเล็กทรอนิกส์ (Electronic Government Procurement : e-GP) ของกรมบัญชีกลาง

๑๓. ผู้ยื่นข้อเสนอต้องมีมูลค่าสุทธิของกิจการ ดังนี้

(๑) กรณีผู้ยื่นข้อเสนอเป็นนิติบุคคลที่จัดตั้งขึ้นตามกฎหมายไทยซึ่งได้จดทะเบียนเกินกว่า ๑ ปี ต้องมีมูลค่าสุทธิของกิจการ จากผลต่างระหว่างสินทรัพย์สุทธิหักด้วยหนี้สินสุทธิ ที่ปรากฏในงบแสดงฐานะการเงินที่มีการตรวจรับรองแล้ว ซึ่งจะต้องแสดงค่าเป็นบวก ๑ ปีสุดท้ายก่อนวันยื่นข้อเสนอ

(๒) กรณีผู้ยื่นข้อเสนอเป็นนิติบุคคลที่จัดตั้งขึ้นตามกฎหมายไทย ซึ่งยังไม่มีงบแสดงฐานะการเงินกับกรมพัฒนาธุรกิจการค้า ให้พิจารณาการกำหนดมูลค่าของทุนจดทะเบียน โดยผู้ยื่นข้อเสนอจะต้องมีทุนจดทะเบียนที่เรียกชำระมูลค่าหุ้นแล้ว ณ วันที่ยื่นข้อเสนอ ไม่ต่ำกว่า ๑ ล้านบาท

(๓) สำหรับการจัดซื้อจัดจ้างครั้งหนึ่งที่มีวงเงินเกิน ๕๐๐,๐๐๐ บาทขึ้นไป กรณีผู้ยื่นข้อเสนอเป็นบุคคลธรรมดา โดยพิจารณาจากหนังสือรับรองบัญชีเงินฝาก ไม่เกิน ๙๐ วันก่อนวันยื่นข้อเสนอ โดยต้องมีเงินฝากคงเหลือในบัญชีธนาคารเป็นมูลค่า ๑ ใน ๔ ของมูลค่างบประมาณของโครงการหรือรายการที่ยื่นข้อเสนอในแต่ละครั้ง และหากเป็นผู้ชนะการจัดซื้อจัดจ้างหรือเป็นผู้ได้รับการคัดเลือกจะต้องแสดงบัญชีเงินฝากที่มีมูลค่าดังกล่าวอีกครั้งหนึ่งในวันลงนามในสัญญา

(๔) กรณีที่ผู้ยื่นข้อเสนอไม่มีมูลค่าสุทธิของกิจการหรือทุนจดทะเบียน หรือมีแต่ไม่เพียงพอที่จะ เข้ายื่นข้อเสนอ ผู้ยื่นข้อเสนอสามารถขอวงเงินสินเชื่อ โดยต้องมีวงเงินสินเชื่อ ๑ ใน ๔ ของมูลค่างบประมาณของโครงการหรือรายการที่ยื่นข้อเสนอในครั้งนั้น (สินเชื่อที่ธนาคารภายในประเทศ หรือบริษัทเงินทุนหรือบริษัทเงินทุนหลักทรัพย์ที่ได้รับอนุญาตให้ประกอบกิจการเงินทุนเพื่อการพาณิชย์ และประกอบธุรกิจค้าประกันตามประกาศของธนาคารแห่งประเทศไทย ตามรายชื่อบริษัทเงินทุนที่ธนาคารแห่งประเทศไทยแจ้งเวียนให้ทราบ โดยพิจารณาจากยอดเงินรวมของวงเงินสินเชื่อที่สำนักงานใหญ่รับรอง หรือที่สำนักงานสาขารับรอง (กรณีได้รับมอบอำนาจจากสำนักงานใหญ่) ซึ่งออกให้แก่ผู้ยื่นข้อเสนอ นับถึงวันยื่นข้อเสนอไม่เกิน ๙๐ วัน)

(๕) กรณีตาม (๑) - (๔) ยกเว้นสำหรับกรณีดังต่อไปนี้

(๕.๑) กรณีที่ผู้ยื่นข้อเสนอเป็นหน่วยงานของรัฐ

(๕.๒) นิติบุคคลที่จัดตั้งขึ้นตามกฎหมายไทยที่อยู่ระหว่างการฟื้นฟูกิจการตามพระราชบัญญัติล้มละลาย (ฉบับที่ ๑๐) พ.ศ. ๒๕๖๑

(๕.๓) งานจ้างก่อสร้าง ที่กรมบัญชีกลางได้ขึ้นทะเบียนผู้ประกอบการงานก่อสร้างแล้ว และงานจ้างก่อสร้างที่หน่วยงานของรัฐได้มีการจัดทำบัญชีผู้ประกอบการงานก่อสร้างที่มีคุณสมบัติเบื้องต้นไว้แล้ว ก่อนวันที่พระราชบัญญัติการจัดซื้อจัดจ้างและการบริหารพัสดุภาครัฐมีผลใช้บังคับ ผู้ยื่นข้อเสนอต้องยื่นข้อเสนอและเสนอราคาทางระบบจัดซื้อจัดจ้างภาครัฐด้วยอิเล็กทรอนิกส์ ในวันที่ ๑๘ มกราคม ๒๕๖๗ ระหว่างเวลา ๑๓.๐๐ น. ถึง ๑๖.๐๐ น.

ผู้สนใจสามารถขอรับเอกสารประกวดราคาอิเล็กทรอนิกส์ โดยดาวน์โหลดเอกสารทางระบบจัดซื้อจัดจ้างภาครัฐด้วยอิเล็กทรอนิกส์ หัวข้อ ค้นหาประกาศจัดซื้อจัดจ้างได้ตั้งแต่วันที่ประกาศจนถึงวันเสนอราคา

ผู้ยื่นข้อเสนอสามารถเตรียมเอกสารข้อเสนอได้ตั้งแต่วันที่ประกาศจนถึงวันเสนอราคา

ผู้สนใจสามารถดูรายละเอียดได้ที่เว็บไซต์ www.kkmuni.go.th หรือ www.sprocurement.go.th หรือสอบถามทางโทรศัพท์หมายเลข ๐๕๓-๒๗๐๗๓๐ ในวันและเวลาราชการ

ประกาศ ณ วันที่ ๑๐ มกราคม พ.ศ. ๒๕๖๗

(นายธีระศักดิ์ ฑีฆายุพันธุ์)

นายกเทศมนตรีนครขอนแก่น

ปลัดเทศบาล.....
รองปลัดเทศบาล.....
ผู้อำนวยการสำนักการคลัง.....
รณ-ผู้อำนวยการส่วน.....
รท. หัวหน้าฝ่าย.....
หัวหน้างาน.....



เอกสารประกวดราคาจ้างก่อสร้างด้วยการประกวดราคาอิเล็กทรอนิกส์ (e-bidding)

เลขที่ ๒๑ / ๒๕๖๓

ประกวดราคาจ้างก่อสร้างปรับปรุงผิวจราจรคอนกรีตเสริมเหล็ก ภายในพื้นที่ชุมชนเทศบาลนครขอนแก่น เขต ๑ จำนวน ๑๖ สายทาง ด้วยวิธีประกวดราคาอิเล็กทรอนิกส์ (e-bidding)

ตามประกาศ เทศบาลนครขอนแก่น

ลงวันที่ ๑๐ มกราคม ๒๕๖๓

เทศบาลนครขอนแก่น ซึ่งต่อไปนี้เรียกว่า "เทศบาลนครขอนแก่น" มีความประสงค์จะ
ประกวดราคาจ้างก่อสร้างปรับปรุงผิวจราจรคอนกรีตเสริมเหล็ก ภายในพื้นที่ชุมชนเทศบาลนครขอนแก่น เขต
๑ จำนวน ๑๖ สายทาง ด้วยวิธีประกวดราคาอิเล็กทรอนิกส์ (e-bidding) ด้วยวิธีประกวดราคาอิเล็กทรอนิกส์
(e-bidding) โดยมีข้อแนะนำและข้อกำหนดดังต่อไปนี้

๑. เอกสารแนบท้ายเอกสารประกวดราคาอิเล็กทรอนิกส์

- ๑.๑ ร่างรายละเอียดขอบเขตของงานทั้งโครงการ (Terms of Reference : TOR)
- ๑.๒ แบบใบเสนอราคาที่กำหนดไว้ในระบบจัดซื้อจัดจ้างภาครัฐด้วยอิเล็กทรอนิกส์
- ๑.๓ แบบสัญญาจ้างก่อสร้าง
- ๑.๔ แบบหนังสือคำประกัน
 - (๑) หลักประกันสัญญา
- ๑.๕ สูตรการปรับราคา
- ๑.๖ บทนิยาม
 - (๑) ผู้ที่มีผลประโยชน์ร่วมกัน
 - (๒) การขัดขวางการแข่งขันอย่างเป็นธรรม
- ๑.๗ แบบบัญชีเอกสารที่กำหนดไว้ในระบบจัดซื้อจัดจ้างภาครัฐด้วยอิเล็กทรอนิกส์
 - (๑) บัญชีเอกสารส่วนที่ ๑
 - (๒) บัญชีเอกสารส่วนที่ ๒
- ๑.๘ แผนกรรไฟฟ์สดที่ผลิตภายในประเทศและแผนการใช้เหล็กที่ผลิตภายในประเทศ
- ๑.๙ แผนการทำงาน

๒. คุณสมบัติของผู้ยื่นข้อเสนอ

- ๒.๑ มีความสามารถตามกฎหมาย
- ๒.๒ ไม่เป็นบุคคลล้มละลาย

๒.๓ ไม่อยู่ระหว่างเลิกกิจการ

๒.๔ ไม่เป็นบุคคลซึ่งอยู่ระหว่างถูกระงับการยื่นข้อเสนอหรือทำสัญญากับหน่วยงานของรัฐไว้ชั่วคราว เนื่องจากเป็นผู้ที่ไม่ผ่านเกณฑ์การประเมินผลการปฏิบัติงานของผู้ประกอบการตามระเบียบที่รัฐมนตรีว่าการกระทรวงการคลังกำหนดตามที่ประกาศเผยแพร่ในระบบเครือข่ายสารสนเทศของกรมบัญชีกลาง

๒.๕ ไม่เป็นบุคคลซึ่งถูกระบุชื่อไว้ในบัญชีรายชื่อผู้ทำงานและได้แจ้งเวียนชื่อให้เป็นผู้ทำงานของหน่วยงานของรัฐในระบบเครือข่ายสารสนเทศของกรมบัญชีกลาง ซึ่งรวมถึงนิติบุคคลที่ผู้ทำงานเป็นหุ้นส่วนผู้จัดการ กรรมการผู้จัดการ ผู้บริหาร ผู้มีอำนาจในการดำเนินงานในกิจการของนิติบุคคลนั้นด้วย

๒.๖ มีคุณสมบัติและไม่มีลักษณะต้องห้ามตามที่คณะกรรมการนโยบายการจัดซื้อจัดจ้าง และการบริหารพัสดุภาครัฐกำหนดในราชกิจจานุเบกษา

๒.๗ เป็นนิติบุคคลผู้มีอาชีพรับจ้างงานที่ประกวดราคาอิเล็กทรอนิกส์ดังกล่าว

๒.๘ ไม่เป็นผู้มีผลประโยชน์ร่วมกันกับผู้ยื่นข้อเสนอรายอื่นที่เข้ายื่นข้อเสนอให้แก่เทศบาลนครขอนแก่น ณ วันประกาศประกวดราคาอิเล็กทรอนิกส์ หรือไม่เป็นผู้กระทำการอันเป็นการขัดขวางการแข่งขันอย่างเป็นธรรมในการประกวดราคาอิเล็กทรอนิกส์ครั้งนี้

๒.๙ ไม่เป็นผู้ได้รับเอกสิทธิ์หรือความคุ้มกัน ซึ่งอาจปฏิเสธไม่ยอมขึ้นศาลไทย เว้นแต่รัฐบาลของผู้ยื่นข้อเสนอได้มีคำสั่งให้สละเอกสิทธิ์และความคุ้มกันเช่นนั้น

๒.๑๐ ผู้ยื่นข้อเสนอต้องมีผลงานก่อสร้างประเภทเดียวกันกับผลงานที่ประกวดราคาจ้าง ก่อสร้างในวงเงินไม่น้อยกว่า ๑,๗๘๐,๐๐๐.๐๐ บาท (หนึ่งล้านเจ็ดแสนแปดหมื่นบาทถ้วน) และเป็นผลงานที่เป็นคู่สัญญาโดยตรงกับหน่วยงานของรัฐ หรือหน่วยงานเอกชนที่ เทศบาลนครขอนแก่น เชื่อถือ

๒.๑๑ กิจการรวมค้ำที่ยื่นข้อเสนอในรูปแบบของ "กิจการรวมค้ำ" ต้องมีคุณสมบัติดังนี้
กรณีที่ข้อตกลงระหว่างผู้เข้าร่วมค้ำกำหนดให้ผู้เข้าร่วมค้ำรายใดรายหนึ่งเป็นผู้เข้าร่วมค้ำหลัก ข้อตกลงระหว่างผู้เข้าร่วมค้ำจะต้องมีการกำหนดสัดส่วนหน้าที่และความรับผิดชอบในปริมาณงาน สิ่งของหรือมูลค่าตามสัญญาของผู้เข้าร่วมค้ำหลักมากกว่าผู้เข้าร่วมค้ำรายอื่นทุกราย

กรณีที่ข้อตกลงระหว่างผู้เข้าร่วมค้ำกำหนดให้ผู้เข้าร่วมค้ำรายใดรายหนึ่งเป็นผู้เข้าร่วมค้ำหลัก กิจการรวมค้ำนั้นต้องใช้ผลงานของผู้เข้าร่วมค้ำหลักรายเดียวเป็นผลงานของกิจการรวมค้ำที่ยื่นข้อเสนอ

สำหรับข้อตกลงระหว่างผู้เข้าร่วมค้ำที่ไม่ได้กำหนดให้ผู้เข้าร่วมค้ำรายใดเป็นผู้เข้าร่วมค้ำหลัก ผู้เข้าร่วมค้ำทุกรายจะต้องมีคุณสมบัติครบถ้วนตามเงื่อนไขที่กำหนดไว้ในเอกสารเชิญชวน หรือหนังสือเชิญชวน

กรณีที่ข้อตกลงระหว่างผู้เข้าร่วมค้ำกำหนดให้มีการมอบหมายผู้เข้าร่วมค้ำรายใดรายหนึ่งเป็นผู้ยื่นข้อเสนอ ในนามกิจการรวมค้ำ การยื่นข้อเสนอดังกล่าวไม่ต้องมีหนังสือมอบอำนาจ

สำหรับข้อตกลงระหว่างผู้เข้าร่วมค้าที่ไม่ได้กำหนดให้ผู้เข้าร่วมค้ารายใดเป็นผู้ยื่น
ข้อเสนอ ผู้เข้าร่วมค้าทุกรายจะต้องลงลายมือชื่อในหนังสือมอบอำนาจให้ผู้เข้าร่วมค้ารายใดรายหนึ่งเป็นผู้ยื่น
ข้อเสนอ ในนามกิจการร่วมค้า

๒.๑๒ ผู้ยื่นข้อเสนอต้องลงทะเบียนที่มีข้อมูลถูกต้องครบถ้วนในระบบจัดซื้อจัดจ้างภาครัฐด้วย อิเล็กทรอนิกส์ (Electronic Government Procurement : e-GP) ของกรมบัญชีกลาง

๒.๑๓ ผู้ยื่นข้อเสนอต้องมีมูลค่าสุทธิของกิจการ ดังนี้

(๑) กรณีผู้ยื่นข้อเสนอเป็นนิติบุคคลที่จัดตั้งขึ้นตามกฎหมายไทยซึ่งได้จดทะเบียนเกินกว่า ๑ ปี ต้องมีมูลค่าสุทธิของกิจการ จากผลต่างระหว่างสินทรัพย์สุทธิหักด้วยหนี้สินสุทธิ ที่ปรากฏในงบแสดงฐานะการเงินที่มีการตรวจรับรองแล้ว ซึ่งจะต้องแสดงค่าเป็นบวก ๑ ปีสุดท้ายก่อนวันยื่นข้อเสนอ

(๒) กรณีผู้ยื่นข้อเสนอเป็นนิติบุคคลที่จัดตั้งขึ้นตามกฎหมายไทย ซึ่งยังไม่มีงบแสดงฐานะการเงินกับกรมพัฒนาธุรกิจการค้า ให้พิจารณาการกำหนดมูลค่าของทุนจดทะเบียน โดยผู้ยื่นข้อเสนอจะต้องมีทุนจดทะเบียนที่เรียกชำระมูลค่าหุ้นแล้ว ณ วันที่ยื่นข้อเสนอ ไม่น้อยกว่า ๑ ล้านบาท

(๓) สำหรับการจัดซื้อจัดจ้างครั้งหนึ่งที่มีวงเงินเกิน ๕๐๐,๐๐๐ บาทขึ้นไป กรณีผู้ยื่นข้อเสนอเป็นบุคคลธรรมดา โดยพิจารณาจากหนังสือรับรองบัญชีเงินฝาก ไม่เกิน ๙๐ วันก่อนวันยื่นข้อเสนอ โดยต้องมีเงินฝากคงเหลือในบัญชีธนาคารเป็นมูลค่า ๑ ใน ๔ ของมูลค่างบประมาณของโครงการหรือรายการที่ยื่นข้อเสนอในแต่ละครั้ง และหากเป็นผู้ชนะการจัดซื้อจัดจ้างหรือเป็นผู้ได้รับการคัดเลือกจะต้องแสดงบัญชีเงินฝากที่มีมูลค่าดังกล่าวอีกครั้งหนึ่งในวันลงนามในสัญญา

(๔) กรณีที่ผู้ยื่นข้อเสนอไม่มีมูลค่าสุทธิของกิจการหรือทุนจดทะเบียน หรือมีแต่ไม่เพียงพอที่จะ เข้ายื่นข้อเสนอ ผู้ยื่นข้อเสนอสามารถขอวงเงินสินเชื่อ โดยต้องมีวงเงินสินเชื่อ ๑ ใน ๔ ของมูลค่างบประมาณของโครงการหรือรายการที่ยื่นข้อเสนอในครั้งนั้น (สินเชื่อที่ธนาคารภายในประเทศ หรือบริษัทเงินทุนหรือบริษัทเงินทุนหลักทรัพย์ที่ได้รับอนุญาตให้ประกอบกิจการเงินทุนเพื่อการพาณิชย์ และประกอบธุรกิจค้าประกันตามประกาศของธนาคารแห่งประเทศไทย ตามรายชื่อบริษัทเงินทุนที่ธนาคารแห่งประเทศไทยแจ้งเวียนให้ทราบ โดยพิจารณาจากยอดเงินรวมของวงเงินสินเชื่อที่สำนักงานใหญ่รับรอง หรือที่สำนักงานสาขารับรอง (กรณีได้รับมอบอำนาจจากสำนักงานใหญ่) ซึ่งออกให้แก่ผู้ยื่นข้อเสนอ นับถึงวันยื่นข้อเสนอไม่เกิน ๙๐ วัน)

(๕) กรณีตาม (๑) - (๔) ยกเว้นสำหรับกรณีดังต่อไปนี้

(๕.๑) กรณีที่ผู้ยื่นข้อเสนอเป็นหน่วยงานของรัฐ

(๕.๒) นิติบุคคลที่จัดตั้งขึ้นตามกฎหมายไทยที่อยู่ระหว่างการฟื้นฟูกิจการตามพระราชบัญญัติล้มละลาย (ฉบับที่ ๑๐) พ.ศ. ๒๕๖๑

(๕.๓) งานจ้างก่อสร้าง ที่กรมบัญชีกลางได้ขึ้นทะเบียนผู้ประกอบการงานก่อสร้างแล้ว และงานจ้างก่อสร้างที่หน่วยงานของรัฐได้มีการจัดทำบัญชีผู้ประกอบการงานก่อสร้างที่มีคุณสมบัติเบื้องต้นไว้แล้ว ก่อนวันที่พระราชบัญญัติการจัดซื้อจัดจ้างและการบริหารพัสดุภาครัฐมีผลใช้บังคับ

๓. หลักฐานการยื่นข้อเสนอ

ผู้ยื่นข้อเสนอจะต้องเสนอเอกสารหลักฐานยื่นมาพร้อมกับการเสนอราคาทางระบบจัดซื้อจัดจ้างภาครัฐด้วยอิเล็กทรอนิกส์ โดยแยกเป็น ๒ ส่วน คือ

๓.๑ ส่วนที่ ๑ อย่างน้อยต้องมีเอกสารดังต่อไปนี้

- (๑) ในกรณีผู้ยื่นข้อเสนอเป็นนิติบุคคล
 - (ก) ห้างหุ้นส่วนสามัญหรือห้างหุ้นส่วนจำกัด ให้ยื่นสำเนาหนังสือรับรองการจดทะเบียนนิติบุคคล บัญชีรายชื่อหุ้นส่วนผู้จัดการ ผู้มีอำนาจควบคุม (ถ้ามี)
 - (ข) บริษัทจำกัดหรือบริษัทมหาชนจำกัด ให้ยื่นสำเนาหนังสือรับรองการจดทะเบียนนิติบุคคล หนังสือบริคณห์สนธิ บัญชีรายชื่อกรรมการผู้จัดการ ผู้มีอำนาจควบคุม (ถ้ามี) และบัญชีผู้ถือหุ้นรายใหญ่ (ถ้ามี)
 - (๒) ในกรณีผู้ยื่นข้อเสนอเป็นบุคคลธรรมดาหรือคณะบุคคลที่มีใช้นิติบุคคล ให้ยื่นสำเนาบัตรประจำตัวประชาชนของผู้ยื่น ข้อเสนอข้อตกลงที่แสดงถึงการเข้าเป็นหุ้นส่วน (ถ้ามี) สำเนาบัตรประจำตัวประชาชนของผู้เป็นหุ้นส่วน หรือสำเนาหนังสือเดินทางของผู้เป็นหุ้นส่วนที่ได้ถือสัญชาติไทย
 - (๓) ในกรณีผู้ยื่นข้อเสนอเป็นผู้ยื่นข้อเสนอรวมกันในฐานะเป็นผู้ร่วมค้า ให้ยื่นสำเนาสัญญาของการเข้าร่วมค้า และเอกสารตามที่ระบุไว้ใน (๑) หรือ (๒) ของผู้ร่วมค้า แล้วแต่กรณี
 - (๔) ผู้ยื่นข้อเสนอต้องแสดงหลักฐานเกี่ยวกับมูลค่าสุทธิของกิจการ ดังนี้
 - (๔.๑) ในกรณีผู้ยื่นข้อเสนอเป็นนิติบุคคล ให้ยื่นงบแสดงฐานะการเงินที่มีการรับรองแล้ว ๑ ปีสุดท้ายก่อนวันยื่นข้อเสนอ โดยให้ยื่นขณะเข้าเสนอราคา
 - (๔.๒) ในกรณีผู้ยื่นข้อเสนอเป็นบุคคลธรรมดา ให้ยื่นหนังสือรับรองบัญชีเงินฝาก ไม่เกิน ๙๐ วัน ก่อนวันยื่นข้อเสนอ โดยให้ยื่นขณะเข้าเสนอราคา และจะต้องแสดงหนังสือรับรองบัญชีเงินฝากที่มีมูลค่าดังกล่าวอีกครั้งหนึ่งในวันลงนามในสัญญา
 - (๔.๓) กรณีที่ผู้ยื่นข้อเสนอไม่มีมูลค่าสุทธิของกิจการและทุนจดทะเบียนหรือมีแต่ไม่เพียงพอที่จะเข้ายื่นข้อเสนอ ให้ยื่นสำเนาหนังสือรับรองวงเงินสินเชื่อ (สินเชื่อที่ธนาคารภายในประเทศหรือบริษัทเงินทุนหรือบริษัทเงินทุนหลักทรัพย์ที่ได้รับอนุญาตให้ประกอบกิจการเงินทุนเพื่อการพาณิชย์และประกอบธุรกิจค้าประกัน ตามประกาศของธนาคารแห่งประเทศไทย ตามรายชื่อบริษัทเงินทุนที่ธนาคารแห่งประเทศไทยแจ้งเวียนให้ทราบ โดยพิจารณาจากยอดเงินรวมของวงเงินสินเชื่อที่สำนักงานใหญ่รับรองหรือที่สำนักงานสาขารับรอง (กรณีได้รับมอบอำนาจจากสำนักงานใหญ่) ซึ่งออกให้แก่ผู้ยื่นข้อเสนอ นับถึงวันยื่นข้อเสนอไม่เกิน ๙๐ วัน)
 - (๕) สำเนาใบทะเบียนพาณิชย์พร้อมรับรองสำเนาถูกต้อง (ถ้ามี) (ถ้ามี)
 - (๖) สำเนาใบทะเบียนภาษีมูลค่าเพิ่มพร้อมรับรองสำเนาถูกต้อง (ถ้ามี) (ถ้ามี)
 - (๗) บัญชีเอกสารส่วนที่ ๑ ทั้งหมดที่ได้ยื่นพร้อมกับการเสนอราคาทางระบบจัดซื้อจัดจ้างภาครัฐด้วยอิเล็กทรอนิกส์ ตามแบบในข้อ ๑.๗ (๑) โดยไม่ต้องแนบในรูปแบบ PDF File (Portable Document Format)

ทั้งนี้ เมื่อผู้ยื่นข้อเสนอดำเนินการแนบไฟล์เอกสารตามบัญชีเอกสารส่วนที่

๑ ครบถ้วน ถูกต้องแล้ว ระบบจัดซื้อจัดจ้างภาครัฐด้วยอิเล็กทรอนิกส์จะสร้างบัญชีเอกสารส่วนที่ ๑ ตามแบบ
ในข้อ ๑.๗ (๑) ให้โดยผู้ยื่นข้อเสนอไม่ต้องแนบบัญชีเอกสารส่วนที่ ๑ ดังกล่าวในรูปแบบ PDF File (Portable
Document Format)

๓.๒ ส่วนที่ ๒ อย่างน้อยต้องมีเอกสารดังต่อไปนี้

(๑) ในกรณีที่ผู้ยื่นข้อเสนอมอบอำนาจให้บุคคลอื่นกระทำการแทนให้แนบ
หนังสือมอบอำนาจซึ่งติดอากรแสตมป์ตามกฎหมาย โดยมีหลักฐานแสดงตัวตนของผู้มอบอำนาจและผู้รับ
มอบอำนาจ ทั้งนี้หากผู้รับมอบอำนาจเป็นบุคคลธรรมดาต้องเป็นผู้ที่บรรลุนิติภาวะตามกฎหมายแล้วเท่านั้น

(๒) สำเนาหนังสือรับรองผลงานก่อสร้าง

(๓) สำเนาใบขึ้นทะเบียนผู้ประกอบการวิสาหกิจขนาดกลางและขนาดย่อม
(SMEs) (ถ้ามี)

(๔) บัญชีเอกสารส่วนที่ ๒ ทั้งหมดที่ได้ยื่นพร้อมกับการเสนอราคาทางระบบจัด
ซื้อจัดจ้างภาครัฐด้วยอิเล็กทรอนิกส์ตามแบบในข้อ ๑.๗ (๒) โดยไม่ต้องแนบในรูปแบบ PDF File (Portable
Document Format)

ทั้งนี้ เมื่อผู้ยื่นข้อเสนอดำเนินการแนบไฟล์เอกสารตามบัญชีเอกสารส่วนที่ ๒
ครบถ้วน ถูกต้องแล้ว ระบบจัดซื้อจัดจ้างภาครัฐด้วยอิเล็กทรอนิกส์จะสร้างบัญชีเอกสารส่วนที่ ๒ ตามแบบใน
ข้อ ๑.๗ (๒) ให้โดยผู้ยื่นข้อเสนอไม่ต้องแนบบัญชีเอกสารส่วนที่ ๒ ดังกล่าวในรูปแบบ PDF File (Portable
Document Format)

๔. การเสนอราคา

๔.๑ ผู้ยื่นข้อเสนอต้องยื่นข้อเสนอ และเสนอราคาทางระบบจัดซื้อจัดจ้างภาครัฐด้วย
อิเล็กทรอนิกส์ตามที่กำหนดไว้ในเอกสารประกวดราคาอิเล็กทรอนิกส์นี้ โดยไม่มีเงื่อนไขใดๆ ทั้งสิ้น และจะต้อง
กรอกข้อความให้ถูกต้องครบถ้วน พร้อมทั้งหลักฐานแสดงตัวตนและทำการยืนยันตัวตนของผู้ยื่นข้อเสนอ โดย
ไม่ต้องแนบบใบเสนอราคาในรูปแบบ PDF File (Portable Document Format)

๔.๒ ให้ผู้ยื่นข้อเสนอกรอกรายละเอียดการเสนอราคาในใบเสนอราคาตามแบบ
เอกสารประกวดราคาข้างก่อสร้างด้วยวิธีประกวดราคาอิเล็กทรอนิกส์ (e-bidding) ข้อ ๑.๒ ให้ครบถ้วน
โดยไม่ต้องยื่น ใบแจ้งปริมาณงานและราคาและใบบัญชีรายการก่อสร้าง ในรูปแบบ PDF File (Portable
Document Format)

ในการเสนอราคาให้เสนอราคาเป็นเงินบาทและเสนอราคาได้เพียงครั้งเดียวและ
ราคาเดียว โดยเสนอราคารวม หรือราคาต่อหน่วย หรือราคาต่อรายการ ตามเงื่อนไขที่ระบุไว้ท้ายใบเสนอราคา
ให้ถูกต้อง ทั้งนี้ ราคารวมที่เสนอจะต้องตรงกันทั้งตัวเลขและตัวหนังสือ ถ้าตัวเลขและตัวหนังสือไม่ตรงกัน ให้
ถือตัวหนังสือเป็นสำคัญ โดยคิดราคารวมทั้งสิ้นซึ่งรวมค่าภาษีมูลค่าเพิ่ม ภาษีอากรอื่น และค่าใช้จ่ายที่ระบุไว้
แล้ว

ราคาที่เสนอจะต้องเสนอกำหนดยื่นราคาไม่น้อยกว่า ๑๘๐ วัน ตั้งแต่วันเสนอ
ราคาโดยภายในกำหนดยื่นราคา ผู้ยื่นข้อเสนอต้องรับผิดชอบราคาที่ตนได้เสนอไว้และจะถอนการเสนอราคา

มิได้

๔.๓ ผู้ยื่นข้อเสนอจะต้องเสนอกำหนดเวลาดำเนินการก่อสร้างแล้วเสร็จไม่เกิน ๑๘๐ วัน นับถัดจากวันลงนามในสัญญาจ้าง หรือวันที่ได้รับหนังสือแจ้งจาก เทศบาลนครขอนแก่น ให้เริ่มทำงาน

๔.๔ ก่อนเสนอราคา ผู้ยื่นข้อเสนอควรตรวจดูร่างสัญญา ร่างรายละเอียดขอบเขตของงานทั้งโครงการ (Terms of Reference : TOR) ให้ถี่ถ้วนและเข้าใจเอกสารประกวดราคาจ้างอิเล็กทรอนิกส์ทั้งหมดเสียก่อนที่จะตกลงยื่นข้อเสนอตามเงื่อนไขในเอกสารประกวดราคาจ้างอิเล็กทรอนิกส์

๔.๕ ผู้ยื่นข้อเสนอจะต้องยื่นข้อเสนอและเสนอราคาทางระบบจัดซื้อจัดจ้างภาครัฐด้วย อิเล็กทรอนิกส์ในวันที่ ๑๘ มกราคม ๒๕๖๗ ระหว่างเวลา ๑๓.๐๐ น. ถึง ๑๖.๐๐ น. และเวลาในการเสนอราคาให้ถือตามเวลาของระบบจัดซื้อจัดจ้างภาครัฐด้วยอิเล็กทรอนิกส์เป็นเกณฑ์

เมื่อพ้นกำหนดเวลายื่นข้อเสนอและเสนอราคาแล้ว จะไม่รับเอกสารการยื่นข้อเสนอ และการเสนอราคาใดๆ โดยเด็ดขาด

๔.๖ ผู้ยื่นข้อเสนอต้องจัดทำเอกสารสำหรับใช้ในการเสนอราคาในรูปแบบไฟล์เอกสาร ประเภท PDF File (Portable Document Format) โดยผู้ยื่นข้อเสนอต้องเป็นผู้รับผิดชอบตรวจสอบความครบถ้วน ถูกต้อง และชัดเจนของเอกสาร PDF File ก่อนที่จะยืนยันการเสนอราคา แล้วจึงส่งข้อมูล (Upload) เพื่อเป็นการเสนอราคาให้แก่เทศบาลนครขอนแก่น ผ่านทางระบบจัดซื้อจัดจ้างภาครัฐด้วยอิเล็กทรอนิกส์

๔.๗ คณะกรรมการพิจารณาผลการประกวดราคาอิเล็กทรอนิกส์จะดำเนินการตรวจสอบ คุณสมบัติของผู้ยื่นข้อเสนอแต่ละรายว่า เป็นผู้ยื่นข้อเสนอที่มีผลประโยชน์ร่วมกันกับผู้ยื่นเสนอรายอื่นตามข้อ ๑.๖ (๑) หรือไม่ หากปรากฏว่าผู้ยื่นเสนอรายใดเป็นผู้ยื่นข้อเสนอที่มีผลประโยชน์ร่วมกันกับผู้ยื่นเสนอรายอื่น คณะกรรมการฯ จะตัดรายชื่อผู้ยื่นเสนอรายที่มีผลประโยชน์ร่วมกันนั้นออกจากการเป็นผู้ยื่นข้อเสนอ

หากปรากฏต่อคณะกรรมการพิจารณาผลการประกวดราคาอิเล็กทรอนิกส์ว่า ก่อนหรือในขณะที่มีการพิจารณาข้อเสนอ มีผู้ยื่นเสนอรายใดกระทำการอันเป็นการขัดขวางการแข่งขันอย่างเป็นธรรมตาม ข้อ ๑.๖ (๒) และคณะกรรมการฯ เชื่อว่ามีการกระทำอันเป็นการขัดขวางการแข่งขันอย่างเป็นธรรม คณะกรรมการฯ จะตัดรายชื่อผู้ยื่นเสนอรายนั้นออกจากการเป็นผู้ยื่นข้อเสนอ และเทศบาลนครขอนแก่น จะพิจารณาลงโทษผู้ยื่นเสนอดังกล่าวเป็นผู้ทำงาน เว้นแต่ เทศบาลนครขอนแก่น จะพิจารณาเห็นว่า ผู้ยื่นเสนอรายนั้น มิใช่เป็นผู้ริเริ่มให้มีการกระทำดังกล่าวและได้ให้ความร่วมมือเป็นประโยชน์ต่อการพิจารณาของเทศบาลนครขอนแก่น

๔.๘ ผู้ยื่นข้อเสนอจะต้องปฏิบัติ ดังนี้

(๑) ปฏิบัติตามเงื่อนไขที่ระบุไว้ในเอกสารประกวดราคาอิเล็กทรอนิกส์

(๒) ราคาที่เสนอจะต้องเป็นราคาที่รวมภาษีมูลค่าเพิ่ม และภาษีอื่นๆ (ถ้ามี)

รวมค่าใช้จ่ายทั้งปวงไว้ด้วยแล้ว

(๓) ผู้ยื่นข้อเสนอจะต้องลงทะเบียนเพื่อเข้าสู่กระบวนการเสนอราคา ตามวัน

เวลาที่กำหนด

(๔) ผู้ยื่นข้อเสนอจะถอนการเสนอราคาที่เสนอแล้วไม่ได้

(๕) ผู้ยื่นข้อเสนอต้องศึกษาและทำความเข้าใจในระบบและวิธีการเสนอราคา

ด้วยวิธีประกวดราคาอิเล็กทรอนิกส์ ของกรมบัญชีกลางที่แสดงไว้ในเว็บไซต์ www.gprocurement.go.th

๔.๙ ผู้สัญญาต้องจัดทำแผนการทำงานมาให้ภายใน ๗ วัน นับถัดจากวันลงนามในสัญญา โดยจัดทำแผนการทำงานตามเอกสารแนบท้ายเอกสารประกวดราคาอิเล็กทรอนิกส์ เว้นแต่เป็นกรณีสัญญาที่มีวงเงินไม่เกิน ๕๐๐,๐๐๐ บาท ทั้งนี้ แผนการทำงานให้ถือเป็นเอกสารส่วนหนึ่งของสัญญา

๔.๑๐ ผู้ยื่นข้อเสนอที่เป็นผู้ชนะการเสนอราคาต้องจัดทำแผนการใช้พัสดุที่ผลิตในประเทศและแผนการใช้เหล็กที่ผลิตในประเทศ โดยยื่นให้หน่วยงานของรัฐภายใน ๖๐ วัน นับถัดจากวันลงนามในสัญญา

๕. หลักเกณฑ์และสิทธิในการพิจารณา

๕.๑ การพิจารณาผลการยื่นข้อเสนอประกวดราคาอิเล็กทรอนิกส์ครั้งนี้ เทศบาลนครขอนแก่นจะพิจารณาตัดสินโดยใช้หลักเกณฑ์ ราคา

๕.๒ การพิจารณาผู้ชนะการยื่นข้อเสนอ

กรณีใช้หลักเกณฑ์ราคาในการพิจารณาผู้ชนะการยื่นข้อเสนอ เทศบาลนครขอนแก่น จะพิจารณาจากราคารวม

๕.๓ หากผู้ยื่นข้อเสนอรายใดมีคุณสมบัติไม่ถูกต้องตามข้อ ๒ หรือยื่นหลักฐานการยื่นข้อเสนอไม่ถูกต้อง หรือไม่ครบถ้วนตามข้อ ๓ หรือยื่นข้อเสนอไม่ถูกต้องตามข้อ ๔ แล้ว คณะกรรมการพิจารณาผล การประกวดราคาอิเล็กทรอนิกส์จะไม่รับพิจารณาข้อเสนอของผู้ยื่นข้อเสนอรายนั้น เว้นแต่ ผู้ยื่นข้อเสนอรายใดเสนอเอกสารทางเทคนิคหรือรายละเอียดคุณลักษณะเฉพาะของพัสดุที่จะจ้างไม่ครบถ้วน หรือเสนอรายละเอียดแตกต่างไปจากเงื่อนไขที่เทศบาลนครขอนแก่นกำหนดไว้ในประกาศและเอกสารประกวดราคาอิเล็กทรอนิกส์ ในส่วนที่มีสาระสำคัญและความแตกต่างนั้น ไม่มีผลทำให้เกิดการได้เปรียบเสียเปรียบ ต่อผู้ยื่นข้อเสนอรายอื่น หรือเป็นการผิดพลาดเล็กน้อย คณะกรรมการฯ อาจพิจารณาถอนการตัดสินคดีสิทธิ ผู้ยื่นข้อเสนอรายนั้น

๕.๔ เทศบาลนครขอนแก่นสงวนสิทธิไม่พิจารณาข้อเสนอของผู้ยื่นข้อเสนอโดยไม่มี การพอนผัน ในกรณีดังต่อไปนี้

(๑) ไม่กรอกชื่อผู้ยื่นข้อเสนอในการเสนอราคาทางระบบจัดซื้อจัดจ้าง ด้วยอิเล็กทรอนิกส์

(๒) เสนอรายละเอียดแตกต่างไปจากเงื่อนไขที่กำหนดในเอกสารประกวดราคา อิเล็กทรอนิกส์ที่เป็นสาระสำคัญ หรือมีผลทำให้เกิดความได้เปรียบเสียเปรียบแก่ผู้ยื่นข้อเสนอ รายอื่น

๕.๕ ในการตัดสินการประกวดราคาอิเล็กทรอนิกส์หรือในการทำสัญญา คณะ กรรมการพิจารณาผลการประกวดราคาอิเล็กทรอนิกส์หรือเทศบาลนครขอนแก่น มีสิทธิให้ผู้ยื่นข้อเสนอชี้แจง

ข้อเท็จจริงเพิ่มเติมได้ เทศบาลนครขอนแก่นมีสิทธิที่จะไม่รับข้อเสนอ ไม่รับราคา หรือไม่ทำสัญญา หากข้อเท็จจริงดังกล่าวไม่เหมาะสมหรือไม่ถูกต้อง

๕.๖ เทศบาลนครขอนแก่นทรงไว้ซึ่งสิทธิที่จะไม่รับราคาต่ำสุด หรือราคาหนึ่งราคาใด หรือราคาที่เสนอทั้งหมดก็ได้ และอาจพิจารณาเลือกจ้างในจำนวน หรือขนาด หรือเฉพาะรายการหนึ่งรายการใด หรืออาจจะยกเลิก การประกวดราคาอิเล็กทรอนิกส์โดยไม่พิจารณาจัดจ้างเลยก็ได้ สุดแต่จะพิจารณา ทั้งนี้เพื่อประโยชน์ของทางราชการเป็นสำคัญ และให้ถือว่าการตัดสินใจของ เทศบาลนครขอนแก่นเป็นเด็ดขาด ผู้ยื่นข้อเสนอจะเรียกร้องค่าใช้จ่าย หรือค่าเสียหายใดๆ มิได้ รวมทั้ง เทศบาลนครขอนแก่นจะพิจารณายกเลิกการประกวดราคาอิเล็กทรอนิกส์และลงโทษผู้ยื่นข้อเสนอเป็นผู้ทำงาน ไม่ว่าจะเป็นผู้ยื่นข้อเสนอที่ได้รับการคัดเลือกหรือไม่ก็ตาม หากมีเหตุที่เชื่อถือได้ว่ายื่นข้อเสนอกระทำการโดยไม่สุจริต เช่น การเสนอเอกสารอันเป็นเท็จ หรือใช้ข้อมูลคลาดเคลื่อน หรือนิตินิตบุคคลอื่นมาเสนอราคาแทน เป็นต้น

ในกรณีที่ผู้ยื่นข้อเสนอรายที่เสนอราคาต่ำสุด เสนอราคาต่ำจนคาดหมายได้ว่าไม่อาจดำเนินงานตามเอกสารประกวดราคาอิเล็กทรอนิกส์ได้ คณะกรรมการพิจารณาผลการประกวดราคาอิเล็กทรอนิกส์หรือเทศบาลนครขอนแก่น จะให้ผู้ยื่นข้อเสนออื่นชี้แจงและแสดงหลักฐานที่ทำให้เชื่อได้ว่า ผู้ยื่นข้อเสนอสามารถดำเนินงานตามเอกสารประกวดราคาอิเล็กทรอนิกส์ให้เสร็จสมบูรณ์ หากคำชี้แจงไม่เป็นที่รับฟังได้ เทศบาลนครขอนแก่น มีสิทธิที่จะไม่รับข้อเสนอหรือไม่รับราคาของผู้ยื่นข้อเสนอรายนั้น ทั้งนี้ ผู้ยื่นข้อเสนอดังกล่าวไม่มีสิทธิเรียกร้องค่าใช้จ่ายหรือค่าเสียหายใดๆ จากเทศบาลนครขอนแก่น

๕.๗ ก่อนลงนามในสัญญา เทศบาลนครขอนแก่น อาจประกาศยกเลิกการประกวดราคาอิเล็กทรอนิกส์ หากปรากฏว่ามีกรกระทำที่เข้าลักษณะผู้ยื่นข้อเสนอที่ชนะการประกวดราคา หรือที่ได้รับการคัดเลือกมีผลประโยชน์ร่วมกัน หรือมีส่วนได้เสียกับผู้ยื่นข้อเสนอรายอื่น หรือขัดขวางการแข่งขันอย่างเป็นธรรม หรือสมยอมกันกับผู้ยื่นข้อเสนอรายอื่น หรือเจ้าหน้าที่ในการเสนอราคา หรือส่อว่ากระทำการทุจริตอื่นใดในการเสนอราคา

๕.๘ หากผู้ยื่นข้อเสนอซึ่งเป็นผู้ประกอบการ SMEs เสนอราคาสูงกว่าราคาต่ำสุดของผู้ยื่นข้อเสนอรายอื่นที่ไม่เกินร้อยละ ๑๐ ให้หน่วยงานของรัฐจัดซื้อจัดจ้างกับผู้ประกอบการ SMEs ดังกล่าว โดยจัดเรียงลำดับผู้ยื่นข้อเสนอซึ่งเป็นผู้ประกอบการ SMEs ซึ่งเสนอราคาสูงกว่าราคาต่ำสุดของผู้ยื่นข้อเสนอรายอื่นไม่เกินร้อยละ ๑๐ ที่จะเรียกมาทำสัญญาไม่เกิน ๓ ราย

ผู้ยื่นข้อเสนอที่เป็นกิจการร่วมค้าที่จะได้สิทธิตามวรรคหนึ่ง ผู้เข้าร่วมค้าทุกรายจะต้องเป็นผู้ประกอบการ SMEs

ทั้งนี้ ผู้ประกอบการ SMEs ที่จะได้แต้มต่อด้านราคาตามวรรคหนึ่ง จะต้องมีวงเงินสัญญาสะสมตามปีปฏิทินรวมกับราคาที่เสนอในครั้งแล้ว มีมูลคารวมกันไม่เกินมูลค่าของรายได้ตามขนาดที่ขึ้นทะเบียนไว้กับ สสว.

๕.๙ หากผู้ยื่นข้อเสนอซึ่งมิใช่ผู้ประกอบการ SMEs แต่เป็นบุคคลธรรมดาที่ถือสัญชาติไทยหรือนิตินิตบุคคลที่จัดตั้งขึ้นตามกฎหมายไทยเสนอราคาสูงกว่าราคาต่ำสุดของผู้ยื่นข้อเสนอซึ่งเป็นผู้ประกอบการธรรมดาที่มีได้ถือสัญชาติไทยหรือนิตินิตบุคคลที่จัดตั้งขึ้นตามกฎหมายของต่างประเทศไม่เกินร้อยละ ๓ ให้

จัดซื้อจัดจ้างกับบุคคลธรรมดาที่ถือสัญชาติไทยหรือนิติบุคคลที่จัดตั้งขึ้นตามกฎหมายไทยดังกล่าว
ผู้ยื่นข้อเสนอที่เป็นกิจการรวมค่าที่จะได้สิทธิตามวรรคหนึ่ง ผู้เข้าร่วมค่าทุกราย
จะต้องเป็นบุคคลธรรมดาที่ถือสัญชาติไทยหรือนิติบุคคลที่จัดตั้งขึ้นตามกฎหมายไทย

๖. การทำสัญญาจ้างก่อสร้าง

ผู้ชนะการประกวดราคาอิเล็กทรอนิกส์จะต้องทำสัญญาจ้างตามแบบสัญญา ดังระบุ
ในข้อ ๑.๓ หรือทำข้อตกลงเป็นหนังสือกับเทศบาลนครขอนแก่น ภายใน ๗ วัน นับถัดจากวันที่ได้รับแจ้ง และ
จะต้องวางหลักประกันสัญญาเป็นจำนวนเงินเท่ากับร้อยละ ๕ ของราคาค่าจ้างที่ประกวดราคาอิเล็กทรอนิกส์
ให้เทศบาลนครขอนแก่นยึดถือไว้ในขณะทำสัญญาโดยใช้หลักประกันอย่างหนึ่งอย่างใด ดังต่อไปนี้

๖.๑ เงินสด

๖.๒ เช็คหรือตราพื้ที่ธนาคารเซ็นสั่งจ่าย ซึ่งเป็นเช็คหรือตราพื้ที่ลงวันที่ที่ใช้เช็คหรือ
ตราพื้ที่นั้น ชำระต่อเจ้าหน้าที่ในวันทำสัญญา หรือก่อนวันนั้นไม่เกิน ๓ วันทำการ

๖.๓ หนังสือค้ำประกันของธนาคารภายในประเทศ ตามตัวอย่างที่คณะกรรมการ
นโยบายกำหนด ดังระบุในข้อ ๑.๔ (๒) หรือจะเป็นหนังสือค้ำประกันอิเล็กทรอนิกส์ตามวิธีการที่กรมบัญชีกลาง
กำหนด

๖.๔ หนังสือค้ำประกันของบริษัทเงินทุน หรือบริษัทเงินทุนหลักทรัพย์ที่ได้รับอนุญาต
ให้ประกอบกิจการเงินทุนเพื่อการพาณิชย์และประกอบธุรกิจค้ำประกันตามประกาศของธนาคารแห่งประเทศไทย
ตามรายชื่อบริษัทเงินทุนที่ธนาคารแห่งประเทศไทยแจ้งเวียนให้ทราบ โดยอนุโลมให้ใช้ตามตัวอย่าง
หนังสือค้ำประกันของธนาคารที่คณะกรรมการนโยบายกำหนด ดังระบุในข้อ ๑.๔ (๒)

๖.๕ พันธบัตรรัฐบาลไทย

หลักประกันนี้จะคืนให้ โดยไม่มีดอกเบี้ยภายใน ๑๕ วันนับถัดจากวันที่ผู้ชนะการ
ประกวดราคาอิเล็กทรอนิกส์ (ผู้รับจ้าง) พ้นจากข้อผูกพันตามสัญญาจ้างแล้ว

๗. ค่าจ้างและการจ่ายเงิน

เทศบาลนครขอนแก่น จะจ่ายค่าจ้างซึ่งได้รวมภาษีมูลค่าเพิ่มตลอดจนภาษีอากรอื่น ๆ
และค่าใช้จ่ายทั้งปวงด้วยแล้วโดยถือราคาเหมารวมเป็นเกณฑ์และกำหนดการจ่ายเงินเป็นจำนวน ๕ งวดดังนี้
งวดที่ ๑ เป็นจำนวนเงินในอัตราร้อยละ ๒๕ ของค่าจ้าง เมื่อผู้รับจ้างได้ปฏิบัติงาน ดังนี้

- ทำการติดตั้งป้ายโครงการจำนวน ๒ ป้าย แล้วเสร็จ
- ดำเนินงานรื้อผิวทางเดิมพร้อมขนไปทิ้ง ตามแบบก่อสร้างแล้วเสร็จ ๒๕%
- ดำเนินงานถนน คสล.หนา ๐.๑๕ (รวมลูกรัง) ตามแบบก่อสร้างแล้วเสร็จ ๒๕%
- ดำเนินงานซ่อมแซมฝาบ่อพักน้ำเดิมที่ชำรุดโดยทำการรื้อฝาบ่อเดิมออกและทำการเปลี่ยนฝาบ่อพักชนิด
เหล็กหล่อเหนียวตะแกรงรูปสี่เหลี่ยมขนาด ๖๐๐x๖๐๐ มม. (ฝาเหล็กหล่อรับน้ำหนักไม่น้อยกว่า ๒๕ ตัน)
ตาม แบบก่อสร้างแล้วเสร็จ ๒๕%

- งานพร้อมทำความสะอาดบริเวณก่อสร้างแล้วเสร็จ ให้แล้วเสร็จภายใน ๖๐ วัน

งวดที่ ๒ เป็นจำนวนเงินในอัตราร้อยละ ๒๕ ของค่าจ้าง เมื่อผู้รับจ้างได้ปฏิบัติงาน ดังนี้

- ดำเนินงานรื้อผิวทางเดิมพร้อมชนไปทิ้ง ตามแบบก่อสร้างแล้วเสร็จ ๒๕% (ตามแบบก่อสร้างรวมแล้วเสร็จ ๕๐%) /
- ดำเนินงานถนน/คสล.หนา ๐.๑๕ (รวมลูกรัง) ตามแบบก่อสร้างแล้วเสร็จ ๒๕%(ตามแบบก่อสร้างแล้วเสร็จ ๕๐%),
- ดำเนินงานซ่อมแซมฝาบ่อพักน้ำเดิมที่ชำรุดโดยทำการรื้อฝาบ่อเดิมออกและทำการเปลี่ยนฝาบ่อพักชนิดเหล็กหล่อเหนียวตะแกรงรูปสี่เหลี่ยมขนาด ๖๐๐x๖๐๐ มม. (ฝาเหล็กหล่อรับน้ำหนักไม่น้อยกว่า ๒๕ ตัน) ตาม แบบก่อสร้างแล้วเสร็จ ๒๕%(ตามแบบก่อสร้างรวมแล้วเสร็จ ๕๐%) /
- งานพร้อมทำความสะอาด บริเวณก่อสร้างแล้วเสร็จ ให้แล้วเสร็จภายใน ๔๐ วัน
งวดที่ ๓ เป็นจำนวนเงินในอัตราร้อยละ ๒๕ ของค่าจ้าง เมื่อผู้รับจ้างได้ปฏิบัติงาน ดังนี้
- ดำเนินงานรื้อผิวทางเดิมพร้อมชนไปทิ้ง ตามแบบก่อสร้างแล้วเสร็จ ๒๕% (ตามแบบก่อสร้างรวมแล้วเสร็จ ๗๕%) /
- ดำเนินงานถนน คสล.หนา ๐.๑๕ (รวมลูกรัง) ตามแบบก่อสร้างแล้วเสร็จ ๒๕%(ตามแบบก่อสร้างแล้วเสร็จ ๗๕%) /
- ดำเนินงานซ่อมแซมฝาบ่อพักน้ำเดิมที่ชำรุดโดยทำการรื้อฝาบ่อเดิมออกและทำการเปลี่ยนฝาบ่อพักชนิดเหล็กหล่อเหนียวตะแกรงรูปสี่เหลี่ยมขนาด ๖๐๐x๖๐๐ มม. (ฝาเหล็กหล่อรับน้ำหนักไม่น้อยกว่า ๒๕ ตัน) ตาม แบบก่อสร้างแล้วเสร็จ ๒๕%(ตามแบบก่อสร้างรวมแล้วเสร็จ ๗๕%) /
- งานพร้อมทำความสะอาด บริเวณก่อสร้างแล้วเสร็จ ให้แล้วเสร็จภายใน ๔๐ วัน
งวดที่ ๔ (งวดสุดท้าย) เป็นจำนวนเงินในอัตราร้อยละ ๒๕ ของค่าจ้าง เมื่อผู้รับจ้างได้ปฏิบัติงานดังนี้
- ดำเนินงานรื้อผิวทางเดิมพร้อมชนไปทิ้ง ตามแบบก่อสร้างแล้วเสร็จ ๒๕% (ตามแบบก่อสร้างรวมแล้วเสร็จ ๑๐๐%) /
- ดำเนินงานถนน คสล.หนา ๐.๑๕ (รวมลูกรัง) ตามแบบก่อสร้างแล้วเสร็จ ๒๕%(ตามแบบก่อสร้างแล้วเสร็จ ๑๐๐%) /
- ดำเนินงานซ่อมแซมฝาบ่อพักน้ำเดิมที่ชำรุดโดยทำการรื้อฝาบ่อเดิมออกและทำการเปลี่ยนฝาบ่อพักชนิด เหล็กหล่อเหนียวตะแกรงรูปสี่เหลี่ยมขนาด ๖๐๐x๖๐๐ มม. (ฝาเหล็กหล่อรับน้ำหนักไม่น้อยกว่า ๒๕ ตัน) ตาม แบบก่อสร้างแล้วเสร็จ ๒๕% (ตามแบบก่อสร้างรวมแล้วเสร็จ ๑๐๐%) /
- งานพร้อมทำความสะอาด บริเวณก่อสร้างแล้วเสร็จ ให้แล้วเสร็จภายใน ๔๐ วัน

๘. อัตราค่าปรับ

ค่าปรับตามสัญญาจ้างแนบท้ายเอกสารประกวดราคาอิเล็กทรอนิกส์ หรือข้อตกลงจ้าง เป็นหนังสือจะกำหนด ดังนี้

๘.๑ กรณีที่ผู้รับจ้างนำงานที่รับจ้างไปจ้างขงให้ผู้อื่นทำอีกทอดหนึ่งโดยไม่ได้รับอนุญาตจากเทศบาลนครขอนแก่น จะกำหนดค่าปรับสำหรับการฝ่าฝืนดังกล่าวเป็นจำนวนร้อยละ ๑๐.๐๐ ของวงเงินของงานจ้างขงนั้น

๘.๒ กรณีที่ผู้รับจ้างปฏิบัติผิดสัญญาจ้างก่อสร้าง นอกเหนือจากข้อ ๘.๑ จะกำหนดค่าปรับเป็นรายวันเป็นจำนวนเงินตายตัวในอัตราร้อยละ ๐.๒๕ ของราคางานจ้าง

๙. การรับประกันความชำรุดบกพร่อง

ผู้ชนะการประกวดราคาอิเล็กทรอนิกส์ซึ่งได้ทำสัญญาจ้าง ตามแบบ ดังระบุในข้อ ๑.๓ หรือข้อตกลงจ้างเป็นหนังสือแล้วแต่กรณี จะต้องรับประกันความชำรุดบกพร่องของงานจ้างที่เกิดขึ้นภายในระยะเวลา ไม่น้อยกว่า ๒ ปี นับถัดจากวันที่เทศบาลนครขอนแก่นได้รับมอบงาน โดยต้องบริหารจัดการซ่อมแซมแก้ไขให้ใช้งานได้ดังเดิมภายใน ๑๕ วัน นับถัดจากวันที่ได้รับแจ้งความชำรุดบกพร่อง

๑๐. ข้อสงวนสิทธิในการยื่นข้อเสนอและอื่น ๆ

๑๐.๑ เงินค่าจ้างสำหรับงานจ้างครั้งนี้ ได้มาจากเงินงบประมาณประจำปี พ.ศ. ๒๕๖๗

การลงนามในสัญญาจะกระทำต่อเมื่อ เทศบาลนครขอนแก่นได้รับอนุมัติเงิน

ค่าก่อสร้างจากเงินงบประมาณประจำปี พ.ศ. ๒๕๖๗

๑๐.๒ เมื่อเทศบาลนครขอนแก่นได้คัดเลือกผู้ยื่นข้อเสนอรายใดให้เป็นผู้รับจ้าง และได้ตกลงจ้าง ตามการประกวดราคาอิเล็กทรอนิกส์แล้ว ถ้าผู้รับจ้างจะต้องส่งหรือนำสิ่งของมาเพื่องานจ้างดังกล่าว เข้ามาจากต่างประเทศ และของนั้นต้องนำเข้ามาโดยทางเรือในเส้นทางที่มีเรือไทยเดินอยู่ และสามารถให้บริการรับขนได้ตามที่รัฐมนตรีว่าการกระทรวงคมนาคมประกาศกำหนด ผู้ยื่นข้อเสนอซึ่งเป็นผู้รับจ้างจะต้องปฏิบัติตามกฎหมายว่าด้วยการส่งเสริมการพาณิชย์ ดังนี้

(๑) แจกการส่งหรือนำสิ่งของดังกล่าวเข้ามาจากต่างประเทศต่อกรมเจ้าท่า ภายใน ๗ วัน นับตั้งแต่วันที่ผู้รับจ้างส่งหรือซื้อของจากต่างประเทศ เว้นแต่เป็นของที่รัฐมนตรีว่าการกระทรวงคมนาคมประกาศยกเว้นให้บรรทุกโดยเรืออื่นได้

(๒) จัดการให้สิ่งของดังกล่าวบรรทุกโดยเรือไทย หรือเรือที่มีสิทธิเช่นเดียวกับเรือไทยจากต่างประเทศมายังประเทศไทย เว้นแต่จะได้รับอนุญาตจากกรมเจ้าท่า ให้บรรทุกสิ่งของนั้น โดยเรืออื่น ที่มีธงเรือไทย ซึ่งจะต้องได้รับอนุญาตเช่นนั้นก่อนบรรทุกของลงเรืออื่น หรือเป็นของที่รัฐมนตรีว่าการกระทรวงคมนาคมประกาศยกเว้นให้บรรทุกโดยเรืออื่น

(๓) ในกรณีที่ไม่ปฏิบัติตาม (๑) หรือ (๒) ผู้รับจ้างจะต้องรับผิดชอบตามกฎหมายว่าด้วยการส่งเสริมการพาณิชย์

๑๐.๓ ผู้ยื่นข้อเสนอซึ่งเทศบาลนครขอนแก่นได้คัดเลือกแล้ว ไม่ไปทำสัญญาหรือข้อตกลงจ้างเป็นหนังสือภายในเวลาที่กำหนดดังระบุไว้ในข้อ ๗ เทศบาลนครขอนแก่นจะริบหลักประกันการยื่นข้อเสนอ หรือเรียกประกันจากผู้ออกหนังสือค้ำประกัน การยื่นข้อเสนอทันที และอาจพิจารณาเรียกร้องให้ชดเชยความเสียหายอื่น (ถ้ามี) รวมทั้งจะพิจารณาให้เป็นผู้ทำงาน ตามระเบียบกระทรวงการคลังว่าด้วยการจัดซื้อจัดจ้าง และการบริหารพัสดุภาครัฐ

๑๐.๔ เทศบาลนครขอนแก่นสงวนสิทธิที่จะแก้ไขเพิ่มเติมเงื่อนไข หรือข้อกำหนดในแบบสัญญาหรือข้อตกลงจ้างเป็นหนังสือให้เป็นไปตามความเห็นของสำนักงานอัยการสูงสุด (ถ้ามี)

๑๐.๕ ในกรณีที่เอกสารแนบท้ายเอกสารประกวดราคาอิเล็กทรอนิกส์นี้ มีความขัดหรือแย้งกันผู้ยื่นข้อเสนอจะต้องปฏิบัติตามคำวินิจฉัยของเทศบาลนครขอนแก่น คำวินิจฉัยดังกล่าวให้ถือเป็นที่สุด และ ผู้ยื่นข้อเสนอไม่มีสิทธิเรียกร้องค่าใช้จ่ายใดๆ เพิ่มเติม

๑๐.๖ เทศบาลนครขอนแก่น อาจประกาศยกเลิกการจัดจ้างในกรณีต่อไปนี้ได้ โดยที่ผู้ยื่นข้อเสนอจะเรียกร้องค่าเสียหายใดๆ จากเทศบาลนครขอนแก่นไม่ได้

(๑) เทศบาลนครขอนแก่นไม่ได้รับการจัดสรรเงินที่จะใช้ในการจัดจ้างหรือได้รับจัดสรรแต่ไม่เพียงพอที่จะทำการจัดจ้างครั้งต่อไป

(๒) มีการกระทำที่เข้าลักษณะผู้ยื่นข้อเสนอที่ชนะการจัดจ้างหรือที่ได้รับการคัดเลือกมี ผลประโยชน์ร่วมกัน หรือมีส่วนได้เสียกับผู้ยื่นข้อเสนอรายอื่น หรือขัดขวางการแข่งขันอย่างเป็นธรรมหรือสมยอมกันกับผู้ยื่นข้อเสนอรายอื่น หรือเจ้าหน้าที่ในการเสนอราคา หรือส่อว่ากระทำการทุจริตอื่นใดในการเสนอราคา

(๓) การทำการจัดจ้างครั้งต่อไปอาจก่อให้เกิดความเสียหายแก่เทศบาลนครขอนแก่น หรือกระทบต่อประโยชน์สาธารณะ

(๔) กรณีอื่นในทำนองเดียวกับ (๑) (๒) หรือ (๓) ตามที่กำหนดในกฎกระทรวง ซึ่งออกตามความในกฎหมายว่าด้วยการจัดซื้อจัดจ้างและการบริหารพัสดุภาครัฐ

๑๑. การปรับราคาค่างานก่อสร้าง

การปรับราคาค่างานก่อสร้างตามสูตรการปรับราคาดังระบุในข้อ ๑.๕ จะนำมาใช้ในกรณีที่ ค่างานก่อสร้างลดลงหรือเพิ่มขึ้น โดยวิธีการต่อไปนี้

ตามเงื่อนไข หลักเกณฑ์ สูตรและวิธีคำนวณที่ใช้กับสัญญาแบบปรับราคาได้ตามมติ คณะรัฐมนตรีเมื่อวันที่ ๒๒ สิงหาคม ๒๕๓๒ เรื่อง การพิจารณาช่วยเหลือผู้ประกอบการอาชีพงานก่อสร้าง ตามหนังสือสำนักเลขาธิการคณะรัฐมนตรี ที่ นร ๐๒๐๓/ว ๑๐๙ ลงวันที่ ๒๔ สิงหาคม ๒๕๓๒

สูตรการปรับราคา (สูตรค่า K) จะต้องคงที่ที่ระดับที่กำหนดไว้ในวันแล้วเสร็จตามที่กำหนดไว้ในสัญญา หรือภายในระยะเวลาที่เทศบาลนครขอนแก่นได้ขยายออกไป โดยจะใช้สูตรของทางราชการที่ระบุในข้อ ๑.๕

๑๒. มาตรฐานฝีมือช่าง

เมื่อเทศบาลนครขอนแก่นได้คัดเลือกผู้ยื่นข้อเสนอรายใดให้เป็นผู้รับจ้างและได้ตกลงจ้างก่อสร้าง ตามประกาศนี้แล้วผู้ยื่นข้อเสนอจะต้องตกลงว่าในการปฏิบัติงานก่อสร้างดังกล่าว ผู้ยื่นข้อเสนอจะต้องมีและ ใช้ผู้ผ่านการทดสอบมาตรฐานฝีมือช่างหรือผู้ผ่านการทดสอบมาตรฐานฝีมือช่างจาก สถาบันพัฒนาฝีมือ และแรงงาน หรือผู้มีวุฒิบัตรระดับ ปวช. ปวส. และ ปวท. หรือเทียบเท่าจากสถาบันการศึกษาที่ ก.พ. รับรองให้เข้ารับราชการได้ ในอัตราไม่ต่ำกว่าร้อยละ ๑๐ ของแต่ละสาขาช่างแต่จะต้องมีจำนวนช่างอย่างน้อย ๑ คน ในแต่ละสาขาช่าง ดังต่อไปนี้

๑๒.๑ วิศวกรโยธา

๑๒.๒ นายช่างโยธา

๑๓. การปฏิบัติตามกฎหมายและระเบียบ

ในระหว่างระยะเวลาการก่อสร้าง ผู้ยื่นข้อเสนอที่ได้รับการคัดเลือกให้เป็นผู้รับจ้างต้องปฏิบัติ ตามหลักเกณฑ์ที่กฎหมายและระเบียบได้กำหนดไว้โดยเคร่งครัด

๑๔. การประเมินผลการปฏิบัติงานของผู้ประกอบการ

เทศบาลนครขอนแก่น สามารถนำผลการปฏิบัติงานแล้วเสร็จตามสัญญาของผู้ยื่นข้อเสนอที่ได้รับการคัดเลือกให้ เป็นผู้รับจ้างเพื่อนำมาประเมินผลการปฏิบัติงานของผู้ประกอบการ
ทั้งนี้ หากผู้ยื่นข้อเสนอที่ได้รับการคัดเลือกไม่ผ่านเกณฑ์ที่กำหนดจะถูกระงับการยื่นข้อเสนอหรือทำสัญญากับเทศบาลนครขอนแก่น ไว้ชั่วคราว

เทศบาลนครขอนแก่น

๑๐ สิงหาคม ๒๕๖๓

ร่างรายละเอียดขอบเขตของงานทั้งโครงการ (Terms of Reference : TOR)

๑. ข้อมูลเกี่ยวกับโครงการ

๑.๑. ชื่อโครงการ ประกวดราคาจ้างก่อสร้างปรับปรุงผิวจราจรคอนกรีตเสริมเหล็ก ภายในพื้นที่ชุมชนเทศบาลนครขอนแก่น เขต ๑ จำนวน ๑๖ สายทาง ด้วยวิธีประกวดราคาอิเล็กทรอนิกส์ (e-bidding)

๑.๒. ความเป็นมา เนื่องจากภายในพื้นที่ชุมชนเทศบาลนครขอนแก่น เขต ๑ จำนวน ๑๖ สายทาง ปัจจุบันสภาพผิวจราจรมีการชำรุด ก่อให้เกิดความเดือดร้อนกับประชาชนผู้สัญจรไปมา

๑.๓. วัตถุประสงค์ เพื่อปรับปรุงถนนที่ชำรุดให้มีสภาพใช้งานได้ดี

๑.๔. วงเงินงบประมาณ/วงเงินที่ได้รับจัดสรร ๔,๔๕๑,๐๐๐.๐๐ บาท (สี่ล้านสี่แสนห้าหมื่นบาทถ้วน)

๒. คุณสมบัติของผู้ยื่นข้อเสนอ

๒.๑. มีความสามารถตามกฎหมาย

๒.๒. ไม่เป็นบุคคลล้มละลาย

๒.๓. ไม่อยู่ระหว่างเลิกกิจการ

๒.๔. ไม่เป็นบุคคลซึ่งอยู่ระหว่างถูกระงับการยื่นข้อเสนอหรือทำสัญญากับหน่วยงานของรัฐไว้ชั่วคราวตามที่ประกาศเผยแพร่ในระบบเครือข่ายสารสนเทศของกรมบัญชีกลาง

๒.๕. ไม่เป็นบุคคลซึ่งถูกระงับชื่อไว้ในบัญชีรายชื่อผู้ทำงานและได้แจ้งเวียนชื่อให้เป็นผู้ทำงานของหน่วยงานของรัฐในระบบเครือข่ายสารสนเทศของกรมบัญชีกลาง ซึ่งรวมถึงนิติบุคคลที่ผู้ทำงานเป็นหุ้นส่วนผู้จัดการ กรรมการผู้จัดการ ผู้บริหาร ผู้มีอำนาจในการดำเนินงานในกิจการของนิติบุคคลนั้นด้วย

๒.๖. มีคุณสมบัติและไม่มีลักษณะต้องห้ามตามที่คณะกรรมการนโยบายการจัดซื้อจัดจ้างและการบริหารพัสดุภาครัฐกำหนดในราชกิจจานุเบกษา

๒.๗. เป็นนิติบุคคล ผู้มีอาชีพรับจ้างงานที่ประกวดราคาอิเล็กทรอนิกส์ดังกล่าว

๒.๘. ไม่เป็นผู้มีผลประโยชน์ร่วมกันกับผู้ยื่นข้อเสนอรายอื่นที่เข้ายื่นข้อเสนอให้แก่ เทศบาลนครขอนแก่น เว้นประกาศประกวดราคาอิเล็กทรอนิกส์หรือไม่เป็นผู้กระทำการอันเป็นการขัดขวางการแข่งขันราคาอย่างเป็นธรรมในการเสนอราคาครั้งนี้

๒.๙. ไม่เป็นผู้ได้รับเอกสิทธิ์หรือความคุ้มกัน ซึ่งอาจปฏิเสธไม่ยอมขึ้นศาลไทย เว้นแต่รัฐบาลของผู้ยื่นข้อเสนอได้มีคำสั่งสละเอกสิทธิ์และความคุ้มกันเหล่านั้น

๒.๑๐. ผู้ยื่นข้อเสนอต้องมีผลงานก่อสร้างประเภทเดียวกันกับผลงานที่ประกวดราคาจ้างก่อสร้างในวงเงินไม่น้อยกว่า ๑,๓๕๐,๐๐๐.๐๐ บาท (หนึ่งล้านเจ็ดแสนแปดหมื่นบาทถ้วน) และเป็นผลงานที่เป็นคู่สัญญาโดยตรงกับหน่วยงานของรัฐ หรือหน่วยงานเอกชนที่ เทศบาลนครขอนแก่น เชื่อถือ

๒.๑๑. กิจการร่วมค้าที่ยื่นข้อเสนอในรูปแบบของ "กิจการร่วมค้า" ต้องมีคุณสมบัติดังนี้

กิจการร่วมค้าที่ยื่นข้อเสนอ ผู้เข้าร่วมค้าทุกรายจะต้องมีคุณสมบัติครบถ้วนตามเงื่อนไขที่กำหนดไว้

ในเอกสารเชิญชวน เว้นแต่ในกรณีกิจการร่วมค้าที่มีข้อตกลงระหว่างผู้เข้าร่วมค้ากำหนดให้ผู้เข้าร่วมค้ารายใด รายหนึ่งเป็นผู้เข้าร่วมค้าหลัก กิจการร่วมค่านั้นสามารถใช้ผลงานก่อสร้างของผู้เข้าร่วมค้าหลักรายเดียวเป็นผลงานก่อสร้างของกิจการร่วมค้าที่ยื่นข้อเสนอ

กรณีมีข้อตกลงระหว่างผู้เข้าร่วมค้ากำหนดให้ผู้เข้าร่วมค้ารายใดรายหนึ่งเป็นผู้เข้าร่วมค้าหลัก ข้อตกลงดังกล่าวจะต้องมีการกำหนดสัดส่วนหน้าที่ และความรับผิดชอบในปริมาณงาน สิ่งของ หรือมูลค่าตามสัญญา มากกว่าผู้เข้าร่วมค้ารายอื่นทุกราย

กิจการร่วมค้าที่ยื่นข้อเสนอ ผู้เข้าร่วมค้าหลักจะต้องเป็นผู้ประกอบการงานก่อสร้างในสาขาที่ได้ขึ้นทะเบียนไว้กับกรมบัญชีกลาง

๒.๑๒ ผู้ยื่นข้อเสนอต้องลงทะเบียนที่มีข้อมูลถูกต้องครบถ้วนในระบบจัดซื้อจัดจ้างภาครัฐด้วยอิเล็กทรอนิกส์ (Electronic Government Procurement : e-GP) ของกรมบัญชีกลาง

๒.๑๓ ผู้ยื่นข้อเสนอต้องมีมูลค่าสุทธิของกิจการ ดังนี้

(๑) กรณีผู้ยื่นข้อเสนอเป็นนิติบุคคลที่จัดตั้งขึ้นตามกฎหมายไทยซึ่งได้จดทะเบียนเกินกว่า ๑ ปี ต้องมีมูลค่าสุทธิของกิจการ จากผลต่างระหว่างสินทรัพย์สุทธิหักด้วยหนี้สินสุทธิ ที่ปรากฏในงบแสดงฐานะการเงินที่มีการตรวจรับรองแล้ว ซึ่งจะต้องแสดงความเป็นบวกติดต่อกันเป็นระยะเวลา ๑ ปีสุดท้ายก่อนวันยื่นข้อเสนอ

(๒) กรณีผู้ยื่นข้อเสนอเป็นนิติบุคคลที่จัดตั้งขึ้นตามกฎหมายไทย ซึ่งยังไม่มีกิจการรายงานงบแสดงฐานะการเงินกับกรมพัฒนาธุรกิจการค้า ให้พิจารณาการกำหนดมูลค่าของทุนจดทะเบียน โดยผู้ยื่นข้อเสนอจะต้องมีทุนจดทะเบียนที่เรียกชำระมูลค่าหุ้นแล้ว ณ วันที่ยื่นข้อเสนอ ไม่ต่ำกว่า ๑ ล้านบาท

(๓) กรณีผู้ยื่นข้อเสนอเป็นบุคคลธรรมดา ต้องมีมูลค่าสุทธิของกิจการ โดยพิจารณาจากบัญชีเงินฝากธนาคาร ณ วันยื่นข้อเสนอ โดยต้องมีเงินฝากเป็นบวกในมูลค่า ๑ ใน ๔ ของมูลค่างบประมาณที่ยื่นข้อเสนอในครั้งนั้น และหากเป็นผู้ชนะการจัดซื้อจัดจ้างหรือเป็นผู้ได้รับการคัดเลือกจะต้องแสดงบัญชีเงินฝากที่มีมูลค่าดังกล่าวอีกครั้งหนึ่งในวันลงนามในสัญญา

(๔) กรณีที่ผู้ยื่นข้อเสนอไม่มีมูลค่าสุทธิของกิจการและทุนจดทะเบียน หรือมีแต่ไม่เพียงพอที่จะเข้ายื่นข้อเสนอ ผู้ยื่นข้อเสนอสามารถขอวงเงินสินเชื่อเพื่อมาสนับสนุนให้มีมูลค่าสุทธิ ของกิจการ (Net Worth) ไม่ติดลบ หรือให้มีสภาพคล่องที่ดีจนเพียงพอต่อการยื่นข้อเสนอ โดยต้องมีวงเงินสินเชื่อ ๑ ใน ๔ ของมูลค่างบประมาณที่ยื่นข้อเสนอในครั้งนั้น (สินเชื่อที่ธนาคารภายในประเทศ หรือบริษัทเงินทุนหรือบริษัทเงินทุนหลักทรัพย์ที่ได้รับอนุญาตให้ประกอบกิจการเงินทุนเพื่อการพาณิชย์ และประกอบธุรกิจ ค่าประกัน ตามประกาศของธนาคารแห่งประเทศไทย ตามรายชื่อบริษัทเงินทุนที่ธนาคารแห่งประเทศไทย แจ้งเวียนให้ทราบ โดยพิจารณาจากยอดเงินรวมของวงเงินสินเชื่อที่สำนักงานใหญ่รับรอง หรือที่สำนักงานสาขารับรอง (กรณีได้รับมอบอำนาจจากสำนักงานใหญ่) ซึ่งออกให้แก่ผู้ยื่นข้อเสนอ นับถึงวันยื่นข้อเสนอไม่เกิน ๙๐ วัน)

(๕) กรณีตาม (๑) - (๔) ยกเว้นสำหรับกรณีดังต่อไปนี้

(๕.๑) กรณีที่ผู้ยื่นข้อเสนอเป็นหน่วยงานของรัฐ

(๕.๒) นิติบุคคลที่จัดตั้งขึ้นตามกฎหมายไทยที่อยู่ระหว่างการฟื้นฟูกิจการ ตามพระราชบัญญัติล้มละลาย (ฉบับที่ ๑๐) พ.ศ. ๒๕๖๑

(๕.๓) งานจ้างก่อสร้าง ที่กรมบัญชีกลางได้ขึ้นทะเบียนผู้ประกอบการงานก่อสร้างแล้ว และงานจ้างก่อสร้างที่หน่วยงานของรัฐได้มีการจัดทำบัญชีผู้ประกอบการงานก่อสร้างที่มีคุณสมบัติเบื้องต้นไว้แล้ว ก่อนวันที่พระราชบัญญัติการจัดซื้อจัดจ้างและการบริหารพัสดุภาครัฐมีผลใช้บังคับ

๓. แบบสรุปรายการงานก่อสร้างที่จะดำเนินการจ้างก่อสร้าง และเอกสารแนบท้ายอื่น ๆ

เอกสารแนบ ๑ แบบสรุปรายงานก่อสร้างปรับปรุงผิวจราจรคอนกรีตเสริมเหล็กภายในพื้นที่ชุมชน เทศบาลนครขอนแก่น เขต ๑ จำนวน ๑๖ สายทาง

๔. กำหนดเวลาส่งมอบพัสดุ

ระยะเวลาส่งมอบ ๑๘๐ วัน นับถัดจากวันลงนามในสัญญา

๕. งวดงานและการจ่ายเงิน

เทศบาลนครขอนแก่น จะจ่ายค่าจ้างซึ่งได้รวมภาษีมูลค่าเพิ่มตลอดจนภาษีอากรอื่น ๆ และค่าใช้จ่ายที่พึงปวงด้วยแล้วโดยถือราคาเหมารวมเป็นเกณฑ์และกำหนดจ่ายเงินเป็นจำนวน ๔ งวด ดังนี้

งวดที่ ๑ เป็นจำนวนเงินในอัตราร้อยละ ๒๕ ของค่าจ้าง เมื่อผู้รับจ้างได้ปฏิบัติงาน ดังนี้

- ทำการติดตั้งป้ายโครงการจำนวน ๒ ป้าย แล้วเสร็จ
- ดำเนินงานรื้อผิวทางเดิมพร้อมขนไปทิ้ง ตามแบบก่อสร้างแล้วเสร็จ ๒๕%
- ดำเนินงานถนน คสล.หนา ๐.๑๕ (รวมลูกรัง) ตามแบบก่อสร้างแล้วเสร็จ ๒๕%
- ดำเนินงานซ่อมแซมฝาบอบพักน้ำเดิมที่ชำรุดโดยทำการรื้อฝาบอบเดิมออกและทำการเปลี่ยนฝาบอบพักชนิดเหล็กหล่อเหนียวตะแกรงรูปสี่เหลี่ยมขนาด ๖๐๐x๖๐๐ มม. (ฝาบเหล็กหล่อรับน้ำหนักไม่น้อยกว่า ๒๕ ตัน) ตามแบบก่อสร้างแล้วเสร็จ ๒๕%

- งานพร้อมทำความสะอาด บริเวณก่อสร้างแล้วเสร็จ ให้แล้วเสร็จภายใน ๖๐ วัน

งวดที่ ๒ เป็นจำนวนเงินในอัตราร้อยละ ๒๕ ของค่าจ้าง เมื่อผู้รับจ้างได้ปฏิบัติงาน

- ดำเนินงานรื้อผิวทางเดิมพร้อมขนไปทิ้ง ตามแบบก่อสร้างแล้วเสร็จ ๒๕% (ตามแบบก่อสร้างรวมแล้วเสร็จ ๕๐%)

- ดำเนินงานถนน คสล.หนา ๐.๑๕ (รวมลูกรัง) ตามแบบก่อสร้างแล้วเสร็จ ๒๕%(ตามแบบก่อสร้างแล้วเสร็จ ๕๐%)

- ดำเนินงานซ่อมแซมฝาบอบพักน้ำเดิมที่ชำรุดโดยทำการรื้อฝาบอบเดิมออกและทำการเปลี่ยนฝาบอบพักชนิดเหล็กหล่อเหนียวตะแกรงรูปสี่เหลี่ยมขนาด ๖๐๐x๖๐๐ มม. (ฝาบเหล็กหล่อรับน้ำหนักไม่น้อยกว่า ๒๕ ตัน) ตามแบบก่อสร้างแล้วเสร็จ ๒๕% (ตามแบบก่อสร้างรวมแล้วเสร็จ ๕๐%)

- งานพร้อมทำความสะอาด บริเวณก่อสร้างแล้วเสร็จ ให้แล้วเสร็จภายใน ๔๐ วัน

งวดที่ ๓ เป็นจำนวนเงินในอัตราร้อยละ ๒๕ ของค่าจ้าง เมื่อผู้รับจ้างได้ปฏิบัติงาน ดังนี้

- ดำเนินงานรื้อผิวทางเดิมพร้อมขนไปทิ้ง ตามแบบก่อสร้างแล้วเสร็จ ๒๕% (ตามแบบก่อสร้างรวมแล้วเสร็จ ๗๕%)

- ดำเนินงานถนน คสล.หนา ๐.๑๕ (รวมลูกรัง) ตามแบบก่อสร้างแล้วเสร็จ ๒๕%(ตามแบบก่อสร้างแล้วเสร็จ ๗๕%)

- ดำเนินงานซ่อมแซมฝาบ่อพักน้ำเดิมที่ชำรุดโดยทำการรื้อฝาบ่อเดิมออกและทำการเปลี่ยนฝาบ่อพักชนิดเหล็กหล่อเหนียวตะแกรงรูปสี่เหลี่ยมขนาด ๖๐๐x๖๐๐ มม. (ฝาเหล็กหล่อรับน้ำหนักไม่น้อยกว่า ๒๕ ตัน) ตามแบบก่อสร้างแล้วเสร็จ ๒๕% (ตามแบบก่อสร้างรวมแล้วเสร็จ ๗๕%)
- งานพร้อมทำความสะอาด บริเวณก่อสร้างแล้วเสร็จ ให้แล้วเสร็จภายใน ๔๐ วัน
- งวดที่ ๔ (งวดสุดท้าย)เป็นจำนวนเงินในอัตราร้อยละ ๒๕ ของค่าจ้าง เมื่อผู้รับจ้างได้ปฏิบัติงาน ดังนี้
- ดำเนินงานรื้อผิวทางเดิมพร้อมขนไปทิ้ง ตามแบบก่อสร้างแล้วเสร็จ ๒๕% (ตามแบบก่อสร้างรวมแล้วเสร็จ ๑๐๐%)
- ดำเนินงานถนน คสล.หนา ๐.๑๕ (รวมลูกรัง) ตามแบบก่อสร้างแล้วเสร็จ ๒๕%(ตามแบบก่อสร้างแล้วเสร็จ ๑๐๐%)
- ดำเนินงานซ่อมแซมฝาบ่อพักน้ำเดิมที่ชำรุดโดยทำการรื้อฝาบ่อเดิมออกและทำการเปลี่ยนฝาบ่อพักชนิดเหล็กหล่อเหนียวตะแกรงรูปสี่เหลี่ยมขนาด ๖๐๐x๖๐๐ มม. (ฝาเหล็กหล่อรับน้ำหนักไม่น้อยกว่า ๒๕ ตัน) ตามแบบก่อสร้างแล้วเสร็จ ๒๕% (ตามแบบก่อสร้างรวมแล้วเสร็จ ๑๐๐%)
- งานพร้อมทำความสะอาด บริเวณก่อสร้างแล้วเสร็จ ให้แล้วเสร็จภายใน ๔๐ วัน

๖. หลักเกณฑ์ในการพิจารณาคัดเลือกข้อเสนอ

ในการพิจารณาคัดเลือกผู้ชนะการยื่นข้อเสนอ เทศบาลนครขอนแก่น จะพิจารณาตัดสินโดยใช้หลักเกณฑ์ราคา

๗. อัตราค่าปรับ

๗.๑ กรณีที่ผู้รับจ้างนำงานที่รับจ้างไปจ้างช่วงให้ผู้อื่นทำอีกทอดหนึ่งโดยไม่ได้รับอนุญาตจาก เทศบาลนครขอนแก่น จะกำหนดค่าปรับสำหรับการฝ่าฝืนดังกล่าวเป็นจำนวนร้อยละ ๑๐ ของวงเงินจ้างช่วงนั้น

๗.๒ กรณีที่ผู้รับจ้างปฏิบัติผิดสัญญาจ้าง เทศบาลนครขอนแก่น จะกำหนดค่าปรับเป็นรายวันในอัตราร้อยละ ๐.๒๕ ของราคางาน

๘. การกำหนดระยะเวลารับประกันความชำรุดบกพร่อง

ผู้ชนะการเสนอราคาจะต้องรับประกันความชำรุดบกพร่องของงานจ้างที่เกิดขึ้นภายในระยะเวลาไม่น้อยกว่า ๒ ปีนับถัดจากวันที่เทศบาลนครขอนแก่น ได้รับมอบงานโดยจะต้องจัดการซ่อมแซมแก้ไขให้ใช้งานได้ติดตั้งเดิมภายใน ๑๕ วัน นับถัดจากวันที่ได้รับแจ้งความชำรุดบกพร่อง

๙. การปรับราคาค่างานก่อสร้าง

การปรับราคาค่างานก่อสร้างตามหลักสูตรการปรับราคาตั้งระบุในเอกสารแนบท้าย จะนำมาใช้ในกรณีที่ค่างานก่อสร้างลดลงหรือเพิ่มขึ้น โดยวิธีการต่อไปนี้

ตามเงื่อนไข หลักเกณฑ์ สูตรและวิธีคำนวณที่ใช้กับสัญญาแบบปรับราคาได้ตามมติคณะรัฐมนตรีเมื่อวันที่ ๒๒ สิงหาคม ๒๕๓๒ เรื่อง การพิจารณาช่วยเหลือผู้ประกอบการอาชีพงานก่อสร้าง ตามหนังสือสำนักเลขาธิการคณะรัฐมนตรี ที่ นร ๐๒๐๓/ว ๑๐๙ ลงวันที่ ๒๔ สิงหาคม ๒๕๓๒

สูตรการปรับราคา (สูตรค่า K) จะต้องคงที่ที่ระดับที่กำหนดไว้ในสัญญา หรือภายในระยะเวลาที่ เทศบาลนครขอนแก่น ได้ขยายออกไป โดยจะใช้สูตรของทางราชการที่ได้ระบุไว้ในเอกสารแนบท้าย

เมื่อเทศบาลนครขอนแก่นได้คัดเลือกผู้ยื่นข้อเสนอรายใดให้เป็นผู้รับจ้างและได้ตกลงจ้างก่อสร้าง ตามประกาศนี้แล้วผู้ยื่นข้อเสนอจะต้องตกลงว่าในการปฏิบัติงานก่อสร้างดังกล่าว ผู้ยื่นข้อเสนอจะต้องมีและใช้ผู้ผ่านการทดสอบมาตรฐานฝีมือช่างหรือผู้ผ่านการทดสอบมาตรฐานฝีมือช่างจาก สถาบันพัฒนาฝีมือและแรงงาน หรือผู้มีวุฒิบัตรระดับ ปวช. ปวส. และ ปวท.หรือเทียบเท่าจากสถาบันการศึกษาที่ ก.พ. รับรองให้เข้ารับราชการได้ ในอัตราไม่ต่ำกว่าร้อยละ ๑๐ ของแต่ละสาขาช่างแต่จะต้องมีจำนวนช่างอย่างน้อย ๑ คน ในแต่ละสาขาช่าง ดังต่อไปนี้

๑๐.๑ วิศวกรโยธา

๑๐.๒ นายช่างโยธา

ตารางแสดงวงเงินงบประมาณที่ได้รับจัดสรรและราคากลางในงานจ้างก่อสร้าง

1. ชื่อโครงการ
 ประทศราคาจ้างก่อสร้างปรับปรุงผิวจราจรคอนกรีตเสริมเหล็ก ภายในพื้นที่ชุมชนเทศบาลนครขอนแก่น เขต 1 จำนวน 16
 สายทาง ด้วยวิธีประกวดราคาอิเล็กทรอนิกส์ (e-bidding) / ปรับปรุงผิวจราจรคอนกรีตเสริมเหล็ก
2. ภายในพื้นที่ชุมชนเทศบาลนครขอนแก่น เขต 1 จำนวน 16 สายทาง
 หน่วยงานเจ้าของโครงการ เทศบาลนครขอนแก่น / เทศบาลนครขอนแก่น
3. วงเงินงบประมาณที่ได้รับจัดสรร 4,451,000.00 บาท
4. ลักษณะงาน
 โดยสังเขป โครงการก่อสร้างปรับปรุงผิวจราจรคอนกรีตเสริมเหล็ก ภายในพื้นที่ชุมชนเทศบาลนครขอนแก่น เขต 1 จำนวน 16
 สายทาง
5. ราคากลางคำนวณ ณ วันที่ 19 ธ.ค. 2566 เป็นเงิน 4,043,391.83 บาท
6. บัญชีประมาณการราคากลาง
 - 6.1 แบบสรุปราคากลางงานทางสะพานและท่อเหลี่ยม
7. รายชื่อคณะกรรมการกำหนดราคากลาง
 - 7.1 ทศพล วงศ์อาษา ประธานกรรมการกำหนดราคากลาง ผู้อำนวยการสำนักช่าง
 - 7.2 ธวัชชัย วนาพิทักษ์กุล กรรมการกำหนดราคากลาง ผู้อำนวยการส่วนควบคุมการก่อสร้างอาคารและผังเมือง
 - 7.3 พิษณุ นาคเม้า กรรมการกำหนดราคากลาง วิศวกรโยธาปฏิบัติการ
 - 7.4 กมลศักดิ์ แก้วมาตย์ กรรมการกำหนดราคากลาง หัวหน้าฝ่ายควบคุมการก่อสร้าง
 - 7.5 ธนัญญา สังข์แก้ว กรรมการกำหนดราคากลาง วิศวกรโยธาปฏิบัติการ

ธนัญญา สังข์แก้ว

12 ธันวาคม 2566 17:39:17

แบบฟอร์มรายงานหรือสรุปราคากลางงานก่อสร้างทาง สะพาน และท่อเหลี่ยม

ชื่อโครงการ/งานก่อสร้าง: ประกวดราคาจ้างก่อสร้างปรับปรุงผิวจราจรคอนกรีตเสริมเหล็ก ภายในพื้นที่ชุมชนเทศบาลนครขอนแก่น เขต 1 จำนวน 16 สายทาง ด้วยวิธีประกวดราคาอิเล็กทรอนิกส์ (e-bidding)

หน่วยงานเจ้าของโครงการ/งานก่อสร้าง: เทศบาลนครขอนแก่น/เทศบาลนครขอนแก่น

ลำดับที่ ตามสัญญา	รายการงานก่อสร้าง	หน่วย	จำนวน	ราคาต่อหน่วย	ราคาทุน	FN	ราคาต่อหน่วย X FN	ราคากลาง
1	1. งานรื้อโครงสร้างถนนเดิม (REMOVAL OF EXISTING STRUCTURES) 1.1 งานรื้อผิวคอนกรีตเดิม (REMOVAL OF EXISTING CONCRETE PAVEMENT)	ตร.ม.	3,776.000	75.81	286,258.56	1.3642	103.42	390,513.92
2	2. งานรองพื้นทางและพื้นทาง (SUBBASE AND BASE COURSES) 2.1 งานรองพื้นทาง (SUBBASES) 2.1.1 งานรองพื้นทางวัสดุมวลรวม (SOIL AGGREGATE SUBBASE)	ลบ.ม.	377.600	289.42	109,284.99	1.3642	394.82	149,086.58
3	2.2 งานวัสดุรองใต้ผิวทางคอนกรีต (MATERIALS TO CONTROL PUMPING UNDER CONCRETE PAVEMENT) 2.2.1 งานทรายรองใต้ผิวทางคอนกรีต (SAND-CUSHION UNDER CONCRETE PAVEMENT)	ลบ.ม.	188.800	793.33	149,780.70	1.3642	1,082.26	204,330.83
	3. งานผิวทาง (SURFACE COURSES)							

ธนัญญา สังข์แก้ว

12 ธันวาคม 2566 17:39:21

แบบฟอร์มรายงานหรือสรุปราคากลางงานก่อสร้างทาง สะพาน และท่อเหลี่ยม

ชื่อโครงการ/งานก่อสร้าง: ประทศราคาจ้างก่อสร้างปรับปรุงผิวจราจรคอนกรีตเสริมเหล็ก ภายในพื้นที่ชุมชนเทศบาลนครขอนแก่น เขต 1 จำนวน 16 สายทาง ด้วยวิธีประกวดราคาอิเล็กทรอนิกส์ (e-bidding)

หน่วยงานเจ้าของโครงการ/งานก่อสร้าง: เทศบาลนครขอนแก่น/เทศบาลนครขอนแก่น

ลำดับที่ ตามสัญญา	รายการงานก่อสร้าง	หน่วย	จำนวน	ราคาต่อหน่วย	ราคาทุน	FN	ราคาต่อหน่วย X FN	ราคากลาง
4	3.1. งานผิวทางปอร์ตแลนด์ซีเมนต์คอนกรีต (PORTLAND CEMENT CONCRETE PAVEMENT)							
	3.1.1	ตร.ม.	3,776.000	393.07	1,484,232.32	1.3642	536.22	2,024,789.73
	ผิวทางปอร์ตแลนด์ซีเมนต์คอนกรีตหนา ซม.(PORTLAND CEMENT CONCRETE PAVEMENT)(ใช้ตะแกรงเหล็ก)							
5	3.1.2 รอยต่อตามยาว (LONGITUDINAL JOINT)	เมตร	1,078.850	68.33	73,717.82	1.3642	93.21	100,565.85
6	3.1.3 รอยต่อผิวหดตามขวาง (CONTRACTION JOINT)	เมตร	374.500	77.65	29,079.92	1.3642	105.93	39,670.82
7	4. งานเปลี่ยนฝาบ่อพักน้ำสำหรับท่อขนาด 0.40 เมตร พร้อมฝาดตะแกรงเหล็กหลอรูปสี่เหลี่ยม (ฝาล็อกหลอรับน้ำหนักได้ไม่น้อยกว่า 25 ตัน) 5. ค่าใช้จ่ายพิเศษตามข้อกำหนด	บ่อ	68.000	12,121.24	824,244.32	1.3642	16,535.79	1,124,434.10
							รวมราคากลาง	4,043,391.83


รณัญญา สังข์แก้ว

12 ธันวาคม 2566 17:39:21

แบบฟอร์มรายงานหรือสรุปราคากลางงานก่อสร้างทาง สะพาน และท่อเหลี่ยม

ชื่อโครงการ/งานก่อสร้าง ประทศราคาจ้างก่อสร้างปรับปรุงผิวจราจรคอนกรีตเสริมเหล็ก ภายในพื้นที่ชุมชนเทศบาลนครขอนแก่น เขต 1 จำนวน 16 สายทาง ด้วยวิธีประกวดราคาอิเล็กทรอนิกส์ (e-bidding)

หน่วยงานเจ้าของโครงการ/งานก่อสร้าง เทศบาลนครขอนแก่น/เทศบาลนครขอนแก่น

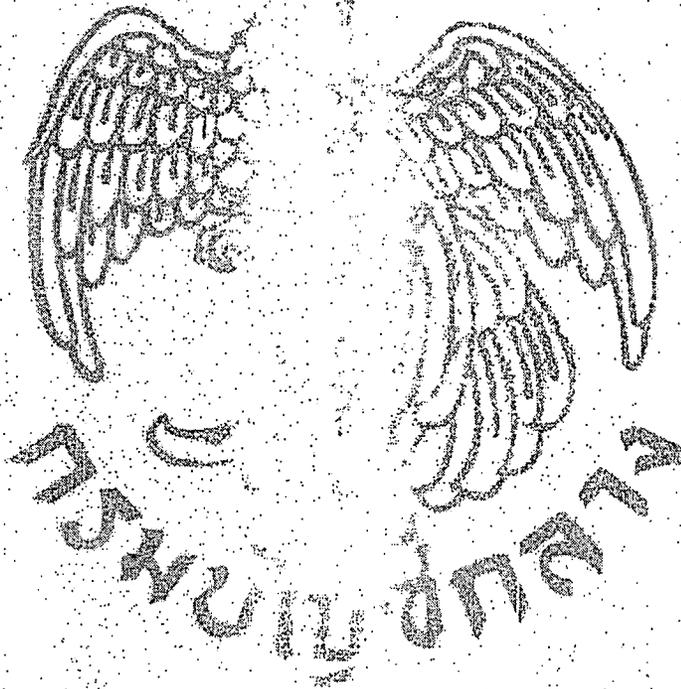

ชนัญญา สังกสิแก้ว

12 ธันวาคม 2566 17:39:21

แบบฟอร์มรายงานหรือสรุปราคากลางงานก่อสร้างทาง สะพาน และท่อเหลี่ยม

ชื่อโครงการ/งานก่อสร้าง: ประกวดราคาจ้างก่อสร้างปรับปรุงผิวจราจรคอนกรีตเสริมเหล็ก ภายในพื้นที่ชุมชนเทศบาลนครขอนแก่น เขต 1 จำนวน 16 สายทาง ด้วยวิธีประกวดราคาอิเล็กทรอนิกส์ (e-bidding)

หน่วยงานเจ้าของโครงการ/งานก่อสร้าง: เทศบาลนครขอนแก่น/เทศบาลนครขอนแก่น



(ศศพล งามคณาษา)

ประธานกรรมการกำหนดราคากลาง

(พิษณุ นาคณา)

กรรมการกำหนดราคากลาง

(ธวัชชัย วนาพิทักษกุล)

กรรมการกำหนดราคากลาง

(ธনীญญา สังสีแก้ว)

กรรมการกำหนดราคากลาง

(กมลศักดิ์ แก้วมาตย์)

กรรมการกำหนดราคากลาง

ธনীญญา สังสีแก้ว

12 ธันวาคม 2566

โครงการปรับปรุงผิวจราจรคอนกรีตเสริมเหล็กภายในพื้นที่ ชุมชนเทศบาลนครขอนแก่นเขต 1 จำนวน 16 สายทาง

รายละเอียดโครงการ


ทำการปรับปรุงผิวจราจรคอนกรีตเสริมเหล็ก ภายในพื้นที่ชุมชนเทศบาลนครขอนแก่นเขต 1 จำนวน 14 สายทาง โดยทำการปรับปรุงผิวจราจรคอนกรีตเสริมเหล็กแบบ Full - Depth Repair ความหนาไม่น้อยกว่า 0.15 เมตร มีพื้นที่ผิวจราจรไม่น้อยกว่า 3,776 ตารางเมตร งบประมาณของแผนปฏิบัติการปีงบประมาณ 2564 ภายในพื้นที่ชุมชนเทศบาลนครขอนแก่นเขต 1 จำนวน 14 สายทาง รายละเอียดดังนี้

1. ชุมชนโนนชัย 1 ซอยราชวิถีคิง 14
2. ชุมชนโนนชัย 1 ซอยราชวิถีคิง 16
3. ชุมชนโนนชัย 1 ซอยราชวิถีคิง 18
4. ชุมชนโนนชัย 2 ซอยราชวิถีพัฒนา
5. ชุมชนโนนชัย 2 ซอยคนจิระพัฒนา
6. ชุมชนโนนชัย 2 ซอยนาทวีป
7. ชุมชนโนนชัย 2 ซอยราชวิถีคิง 13
8. ชุมชนคอนทรวงาง 3 ซอยกสิกรรมสร้าง 13
9. ชุมชนคอนทรวงาง 3 ซอยกสิกรรมสร้าง 15
10. ชุมชนคอนทรวงาง 3 ซอยกสิกรรมสร้าง 17
11. ชุมชนคอนทรวงาง 3 ซอยกสิกรรมสร้าง 17/2
12. ชุมชนคอนทรวงาง 3 ซอยกสิกรรมสร้าง 23
13. ชุมชนหลังศูนย์ราชการ ซอยหลังศูนย์ราชการ 2
14. ชุมชนหลังศูนย์ราชการ 1 ซอยหลังศูนย์ราชการ 4

หมายเหตุ

- คำนึงถึงก่อสร้าง ให้สามารถปรับเปลี่ยนได้ตามความเหมาะสม โดยความเร่งรีบของผู้ควบคุมงาน
- ท่อประปา เสาไฟฟ้า โทรทัศน์ ฯลฯ ที่อยู่ในแนวก่อสร้างเป็นหน้าที่ผู้รับจ้างหากมีการเคลื่อนย้ายระบบสาธารณูปโภคดังกล่าวออกจากแนวการก่อสร้าง หากเกิดความเสียหายกับระบบสาธารณูปโภคดังกล่าวเป็นหน้าที่ของผู้รับจ้างในการรับผิดชอบความเสียหายที่เกิดขึ้นทั้งหมด
- ผู้รับจ้างต้องทำการติดตั้งป้ายโครงการบริเวณจุดเริ่มต้นโครงการและจุดสิ้นสุดโครงการรวมจำนวน 2 ป้าย ก้อนละมีค่าก่อสร้าง
- ผู้รับจ้างจะต้องทำการสะอาดบริเวณการก่อสร้างก่อนส่งมอบงานงวดสุดท้ายให้แก่เจ้าใช้เรียบร้อยแล้ว
- ผู้รับจ้างจะต้องทำการเสนอแผนงานและตั้งผู้ควบคุมงานตามสัญญาที่ตนคัดเลือก เสนอขออนุมัติใช้วัสดุก่อนเข้าทำงานต่อคณะกรรมการตรวจรับพัสดุ และต้องได้รับความเห็นชอบจากคณะกรรมการก่อนจึงสามารถก่อสร้างได้
- เหล็กกลมเสริมคอนกรีตใช้เหล็ก SR 24 เส้น 20
- เหล็กข้อต่อเสริมคอนกรีตใช้เหล็ก SD 40 เส้น 24
- มิติต่างๆมีหน่วยเป็นเมตร กรณีที่ไม่ระบุเป็นอย่างอื่น
- ตำแหน่งพื้นที่ก่อสร้างปรับปรุงผิวจราจรจะ มาตรฐานเปลี่ยนแปลงได้ตามความเหมาะสม โดยความเห็นชอบของช่างผู้ควบคุมงาน และคณะกรรมการตรวจรับพัสดุอนุมัติ
- พื้นที่ก่อสร้างข้อมแบบปรับปรุงผิวจราจรผู้รับจ้างต้องทำแบบแปลนหรือผังบริเวณก่อสร้างส่งต่ออนุมัติช่างผู้ควบคุมงานและคณะกรรมการตรวจรับพัสดุก่อนดำเนินการก่อสร้าง
- ผู้รับจ้างต้องบริหารจัดการจราจรให้สามารถสัญจรได้อย่างคล่องตัวและให้ถูกต้องตามที่มาตรฐานวิศวกรรมจราจร บัญชีโครงการ
- กรณีพบอุปสรรคปัญหาในการก่อสร้างให้เสนอขออนุมัติช่างผู้ควบคุมงานและคณะกรรมการตรวจรับพัสดุเพื่อพิจารณาและผลการวินิจฉัยถือเป็นขั้นต้น

- การพิจารณาทำสิ่งยึดประติเพื่อการตรวจรับงานคอนกรีตก่อนการอายุ 28 วัน ไม่ควรรับได้ แต่ต้องมีผลการทดสอบกำลังอัดประติ ของพื้นที่ตัวอย่างคอนกรีตที่เก็บจากการเทโครงสร้างจริงในหน่วยงาน ซึ่งต้องมีค่ากำลังอัดประติไม่ต่ำกว่า ตามที่แบบกำหนด ทั้งนี้อายุของคอนกรีตต้องไม่น้อยกว่า 7 วัน
 - กำหนดให้คู่สัญญาต้องใช้วัสดุประเภทหรือหรือวัสดุที่ระบุไว้ในงานก่อสร้างเป็นวัสดุที่ผลิตภายในประเทศ โดยต้องไม่น้อยกว่าร้อยละ 60 ของมูลค่าวัสดุที่ใช้ในงานก่อสร้างทั้งหมดตามสัญญา
 - กำหนดให้คู่สัญญาต้องใช้เหล็กที่ผลิตภายในประเทศไม่น้อยกว่าร้อยละ 90 ของปริมาณเหล็กที่ต้องใช้ทั้งหมดตามสัญญา
- ตามหนังสือ ที่ กค (ทว) 0405.279 845 ลว 31 สิงหาคม 2564

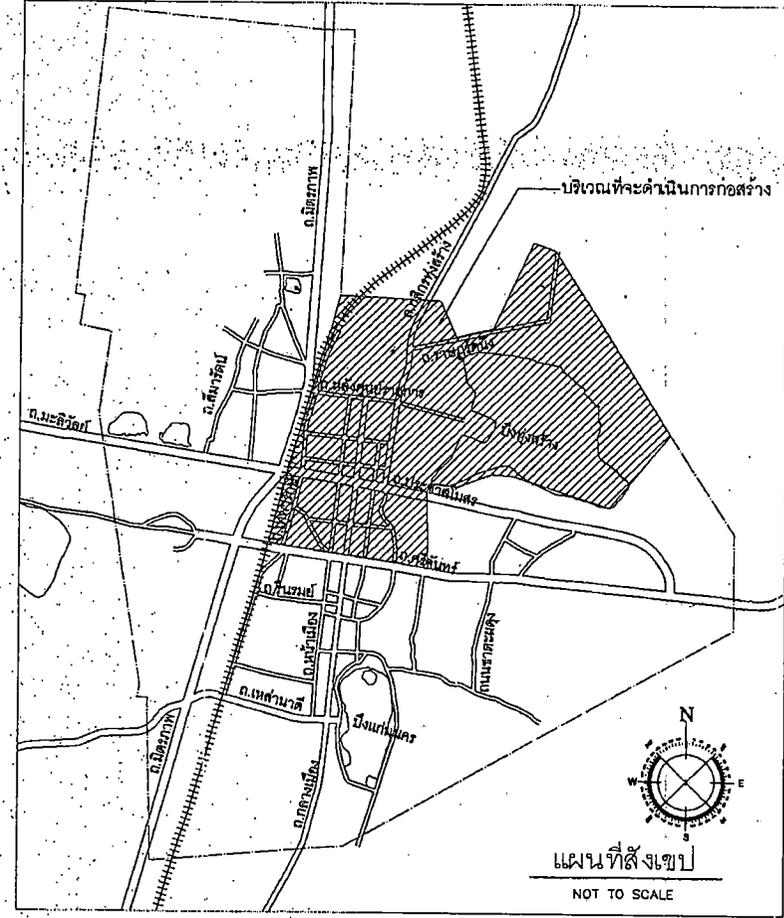

คอนกรีตโครงสร้างทั่วไป กำหนดใช้อัตราส่วนผสมคอนกรีตตามมาตรฐานทางหลวงชนบท (มทพ 101)
 กรณีทรายแฉะมีหินน้อยเป็นลูกบาศก์ Class A3 (fc'320 kg.)
 แรงยึดประติสุดท้ายของแม่คอนกรีต
 มาตรฐานที่อายุ 28 วัน โดยมีสัดส่วนผสมดังนี้
 1. ผงซีเมนต์ 350 kg.
 2. ทรายหยาบ 0.55 ตัน
 3. หิน 0.94 ตัน
 หรือใช้อัตราส่วนตามมาตรฐานผลิตภัณฑ์อุตสาหกรรม มอก.213 โดยมีปริมาณผงซีเมนต์ ไม่น้อยกว่า 350 กก ต่อ 1 ตัน

สัญญาจ้าง


ผู้รับจ้างต้องดำเนินการติดตั้งป้ายโครงการ บริเวณจุดเริ่มต้น และจุดสิ้นสุดโครงการดังนี้

ชื่อโครงการ	
รายละเอียดโครงการ	
เลขที่ / สัญ / ควบคุมก่อสร้าง	
สถานที่ก่อสร้าง	
พื้นที่ก่อสร้าง ตร.ม.
สัญญาฉบับนี้ทำขึ้น ณ วันที่
คณะกรรมการตรวจรับพัสดุ
1. ประธาน
2. กรรมการ
3. กรรมการ
4. กรรมการ
5. กรรมการ
ผู้ควบคุมงาน
1. ประธาน
2. กรรมการ

ทำขึ้นที่ สำนักงานนครขอนแก่น โทร 043-221202 แจ้งข้อร้องเรียน Line Bot 06111 QR Code

หมายเลข : ตามแบบมาตรฐานเทศบาลนครขอนแก่นครั้งที่ 10/069/2554

 ส่วนควบคุมการก่อสร้าง สำนักช่าง เทศบาลนครขอนแก่น			
เขียนแบบ		นายณัฐพงศ์ นาคะแก้ว	อนุมัติ
สำรวจ		ดร.ศรุต บุญนาค กิ่งแก้ว ช่างภาพและรังสี	
สถาปนิก		ผอ.สำนักช่าง	
วิศวกร		ปรีดี เทศบาล	
นายกก่อสร้าง		เอกสารที่ นล 002/2567	นายทศนตรี
โครงการปรับปรุงผิวจราจรคอนกรีตเสริมเหล็กภายในพื้นที่ชุมชนเทศบาลนครขอนแก่นเขต 1 จำนวน 16 สายทาง			แผ่นที่ 1 จาก 1

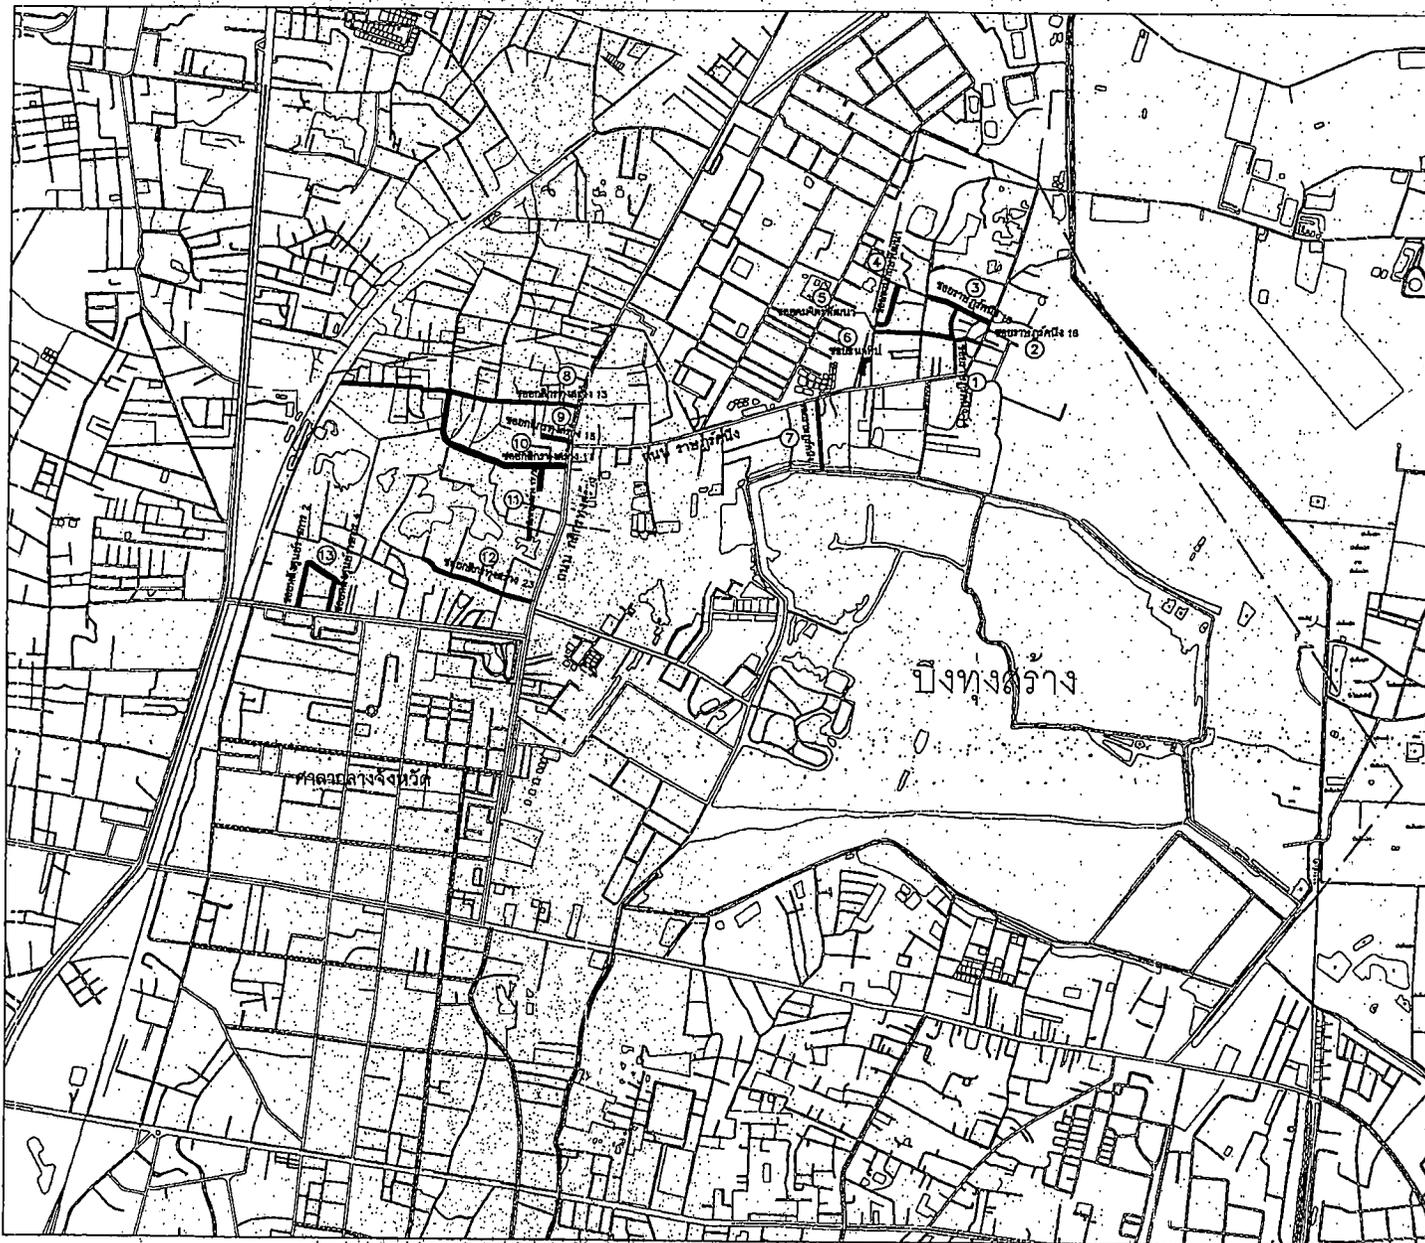

ผังโครงการก่อสร้าง
NOT TO SCALE



ส่วนควบคุมการก่อสร้าง
สำนักช่าง เทศบาลนครขอนแก่น

เขียนแบบ	ทน สันตผลทนต์วงศ์คำ	นายถนมนต์
สำรวจ	พล สำนึกช่าง	
สถาปนิก	ปลัดเทศบาล	
วิศวกร		
แบบก่อสร้าง	แบบเลขที่ ทค 002/2567	นายกเทศมนตรี
โครงการปรับปรุงผิวจราจรคอนกรีตเสริมเหล็กภายในพื้นที่ ชุมชนเทศบาลนครขอนแก่นเขต 1 จำนวน 16 สายทาง		แผ่นที่ จำนวน 2 4

ตารางแสดงบัญชีปริมาณงาน

ลำดับที่	รายการ	จำนวน	หน่วย	หมายเหตุ
①	ชวยกรทุบกิ่ง 14			
	- งานรื้ออิฐทางเดิมพร้อมชนไปทิ้ง (ผิวทาง ค.ส.ล. หน้า 0.15 ม.) ระยะทางชนตั้งไม่เกิน 2 กม.	770.00	ตร.ม.	
	- งานถนน ค.ส.ล. หน้า 0.15 ม. คอนกรีต 16'320 kcc.	770.00	ตร.ม.	คูณแบบแผนที่ 4/4
	- งานลูกรังชั้นรองพื้นทาง	77.00	ตร.ม.	คูณแบบแผนที่ 4/4
②	ชวยกรทุบกิ่ง 16			
	- งานรื้ออิฐทางเดิมพร้อมชนไปทิ้ง (ผิวทาง ค.ส.ล. หน้า 0.15 ม.) ระยะทางชนตั้งไม่เกิน 2 กม.	310.00	ตร.ม.	
	- งานถนน ค.ส.ล. หน้า 0.15 ม. คอนกรีต 16'320 kcc.	310.00	ตร.ม.	คูณแบบแผนที่ 4/4
	- งานลูกรังชั้นรองพื้นทาง	31.00	ตร.ม.	คูณแบบแผนที่ 4/4
③	ชวยกรทุบกิ่ง 18			
	- งานรื้ออิฐทางเดิมพร้อมชนไปทิ้ง (ผิวทาง ค.ส.ล. หน้า 0.15 ม.) ระยะทางชนตั้งไม่เกิน 2 กม.	360.00	ตร.ม.	
	- งานถนน ค.ส.ล. หน้า 0.15 ม. คอนกรีต 16'320 kcc.	360.00	ตร.ม.	คูณแบบแผนที่ 4/4
	- งานลูกรังชั้นรองพื้นทาง	36.00	ตร.ม.	คูณแบบแผนที่ 4/4
④	ชวยกรทุบกิ่ง 19			
	- งานรื้ออิฐทางเดิมพร้อมชนไปทิ้ง (ผิวทาง ค.ส.ล. หน้า 0.15 ม.) ระยะทางชนตั้งไม่เกิน 2 กม.	95.00	ตร.ม.	
	- งานถนน ค.ส.ล. หน้า 0.15 ม. คอนกรีต 16'320 kcc.	95.00	ตร.ม.	คูณแบบแผนที่ 4/4
	- งานลูกรังชั้นรองพื้นทาง	9.50	ตร.ม.	คูณแบบแผนที่ 4/4
	- งานเปลี่ยนผ้าบอห์กน้ำ ค.ส.ล.(เดิมที่ชำรุด) เป็นผ้าตะแกรงเหล็กหล่อเหนียวรูปสี่เหลี่ยมขนาด 600 x 600 มม. รั้วน้ำหนักได้ไม่น้อยกว่า 25 ตัน สำหรับท่อระบายน้ำขนาด 0.40 ม.	17.00	1/8	แบบเลขที่ กค007/2566
⑤	ชวยกรทุบกิ่ง 20			
	- งานเปลี่ยนผ้าบอห์กน้ำ ค.ส.ล.(เดิมที่ชำรุด) เป็นผ้าตะแกรงเหล็กหล่อเหนียวรูปสี่เหลี่ยมขนาด 600 x 600 มม. รั้วน้ำหนักได้ไม่น้อยกว่า 25 ตัน สำหรับท่อระบายน้ำขนาด 0.40 ม.	14.00	1/8	แบบเลขที่ กค007/2566
⑥	ชวยกรทุบกิ่ง 21			
	- งานรื้ออิฐทางเดิมพร้อมชนไปทิ้ง (ผิวทาง ค.ส.ล. หน้า 0.15 ม.) ระยะทางชนตั้งไม่เกิน 2 กม.	368.00	ตร.ม.	
	- งานถนน ค.ส.ล. หน้า 0.15 ม. คอนกรีต 16'320 kcc.	368.00	ตร.ม.	คูณแบบแผนที่ 4/4
	- งานลูกรังชั้นรองพื้นทาง	36.80	ตร.ม.	คูณแบบแผนที่ 4/4
	- งานเปลี่ยนผ้าบอห์กน้ำ ค.ส.ล.(เดิมที่ชำรุด) เป็นผ้าตะแกรงเหล็กหล่อเหนียวรูปสี่เหลี่ยมขนาด 600 x 600 มม. รั้วน้ำหนักได้ไม่น้อยกว่า 25 ตัน สำหรับท่อระบายน้ำขนาด 0.40 ม.	4.00	1/8	แบบเลขที่ กค007/2566
⑦	ชวยกรทุบกิ่ง 22			
	- งานรื้ออิฐทางเดิมพร้อมชนไปทิ้ง (ผิวทาง ค.ส.ล. หน้า 0.15 ม.) ระยะทางชนตั้งไม่เกิน 2 กม.	394.00	ตร.ม.	
	- งานถนน ค.ส.ล. หน้า 0.15 ม. คอนกรีต 16'320 kcc.	394.00	ตร.ม.	คูณแบบแผนที่ 4/4
	- งานลูกรังชั้นรองพื้นทาง	39.40	ตร.ม.	คูณแบบแผนที่ 4/4
	- งานเปลี่ยนผ้าบอห์กน้ำ ค.ส.ล.(เดิมที่ชำรุด) เป็นผ้าตะแกรงเหล็กหล่อเหนียวรูปสี่เหลี่ยมขนาด 600 x 600 มม. รั้วน้ำหนักได้ไม่น้อยกว่า 25 ตัน สำหรับท่อระบายน้ำขนาด 0.40 ม.	11.00	1/8	แบบเลขที่ กค007/2566
⑧	ชวยกรทุบกิ่ง 23			
	- งานรื้ออิฐทางเดิมพร้อมชนไปทิ้ง (ผิวทาง ค.ส.ล. หน้า 0.15 ม.) ระยะทางชนตั้งไม่เกิน 2 กม.	260.00	ตร.ม.	
	- งานถนน ค.ส.ล. หน้า 0.15 ม. คอนกรีต 16'320 kcc.	260.00	ตร.ม.	คูณแบบแผนที่ 4/4
	- งานลูกรังชั้นรองพื้นทาง	26.00	ตร.ม.	คูณแบบแผนที่ 4/4
⑨	ชวยกรทุบกิ่ง 24			
	- งานรื้ออิฐทางเดิมพร้อมชนไปทิ้ง (ผิวทาง ค.ส.ล. หน้า 0.15 ม.) ระยะทางชนตั้งไม่เกิน 2 กม.	105.00	ตร.ม.	
	- งานถนน ค.ส.ล. หน้า 0.15 ม. คอนกรีต 16'320 kcc.	105.00	ตร.ม.	คูณแบบแผนที่ 4/4
	- งานลูกรังชั้นรองพื้นทาง	10.50	ตร.ม.	คูณแบบแผนที่ 4/4
	- งานเปลี่ยนผ้าบอห์กน้ำ ค.ส.ล.(เดิมที่ชำรุด) เป็นผ้าตะแกรงเหล็กหล่อเหนียวรูปสี่เหลี่ยมขนาด 600 x 600 มม. รั้วน้ำหนักได้ไม่น้อยกว่า 25 ตัน สำหรับท่อระบายน้ำขนาด 0.40 ม.	18.00	1/8	แบบเลขที่ กค007/2566
⑩	ชวยกรทุบกิ่ง 25			
	- งานรื้ออิฐทางเดิมพร้อมชนไปทิ้ง (ผิวทาง ค.ส.ล. หน้า 0.15 ม.) ระยะทางชนตั้งไม่เกิน 2 กม.	272.00	ตร.ม.	
	- งานถนน ค.ส.ล. หน้า 0.15 ม. คอนกรีต 16'320 kcc.	272.00	ตร.ม.	คูณแบบแผนที่ 4/4
	- งานลูกรังชั้นรองพื้นทาง	27.20	ตร.ม.	คูณแบบแผนที่ 4/4
⑪	ชวยกรทุบกิ่ง 26			
	- งานรื้ออิฐทางเดิมพร้อมชนไปทิ้ง (ผิวทาง ค.ส.ล. หน้า 0.15 ม.) ระยะทางชนตั้งไม่เกิน 2 กม.	202.00	ตร.ม.	
	- งานถนน ค.ส.ล. หน้า 0.15 ม. คอนกรีต 16'320 kcc.	202.00	ตร.ม.	คูณแบบแผนที่ 4/4
	- งานลูกรังชั้นรองพื้นทาง	20.20	ตร.ม.	คูณแบบแผนที่ 4/4

ลำดับที่	รายการ	จำนวน	หน่วย	หมายเหตุ
⑫	ชวยกรทุบกิ่ง 27			
	- งานรื้ออิฐทางเดิมพร้อมชนไปทิ้ง (ผิวทาง ค.ส.ล. หน้า 0.15 ม.) ระยะทางชนตั้งไม่เกิน 2 กม.	330.00	ตร.ม.	
	- งานถนน ค.ส.ล. หน้า 0.15 ม. คอนกรีต 16'320 kcc.	330.00	ตร.ม.	คูณแบบแผนที่ 4/4
	- งานลูกรังชั้นรองพื้นทาง	33.00	ตร.ม.	คูณแบบแผนที่ 4/4
⑬	ชวยกรทุบกิ่ง 28 และชวยกรทุบกิ่ง 29			
	- งานรื้ออิฐทางเดิมพร้อมชนไปทิ้ง (ผิวทาง ค.ส.ล. หน้า 0.15 ม.) ระยะทางชนตั้งไม่เกิน 2 กม.	312.00	ตร.ม.	
	- งานถนน ค.ส.ล. หน้า 0.15 ม. คอนกรีต 16'320 kcc.	312.00	ตร.ม.	คูณแบบแผนที่ 4/4
	- งานลูกรังชั้นรองพื้นทาง	31.20	ตร.ม.	คูณแบบแผนที่ 4/4
	- งานเปลี่ยนผ้าบอห์กน้ำ ค.ส.ล.(เดิมที่ชำรุด) เป็นผ้าตะแกรงเหล็กหล่อเหนียวรูปสี่เหลี่ยมขนาด 600 x 600 มม. รั้วน้ำหนักได้ไม่น้อยกว่า 25 ตัน สำหรับท่อระบายน้ำขนาด 0.40 ม.	6.00	1/8	แบบเลขที่ กค007/2566

หมายเหตุ

- พื้นที่ก่อสร้างสามารถเป็นประโยชน์ตามความเหมาะสมโดยได้รับความเห็นชอบจากคณะกรรมการตรวจรับพัสดุ โดยพื้นที่ดำเนินการก่อสร้างจะอยู่ในรายการบัญชีปริมาณงาน และมีปริมาณงานไม่น้อยกว่าปริมาณงานทั้งหมด


- ชุดซ่อมแซมบอห์กน้ำ กำหนดราคาโดยจ่ายค่าวัสดุตามงาน และได้รับอนุมัติจากคณะกรรมการตรวจรับพัสดุ

หมายเหตุ


กำหนดให้ ผู้รับจ้างต้องทดสอบวัสดุ ดังรายการต่อไปนี้

1. การทดสอบกำลังอัดของคอนกรีต (Standard Test Method for Compressive Strength of Concrete) จำนวน 14 ชุดตัวอย่าง (1ชุดตัวอย่าง คือ 3 ก้อนถูกป้อนตัวอย่าง)
2. การทดสอบความหนาแน่นของวัสดุจากทางในสนาม (Field Density Test) จำนวน 8 ชุดตัวอย่าง (1ตัวอย่าง คือ 1 จุดที่ทดสอบ)
3. การทดสอบแรงดึงของเหล็กเส้น (Tension Test of Steel) จำนวน 2 ชุดตัวอย่าง (1ชุดตัวอย่าง คือ เหล็กเส้น 3 ตัวอย่าง) ประกอบด้วย
 - DB 12 mm. จำนวน 1 ชุดตัวอย่าง
 - RB 15 mm. จำนวน 1 ชุดตัวอย่าง


 <p>ส่วนควบคุมการก่อสร้าง สำนักช่าง เทศบาลนครขอนแก่น</p>			
เขียนแบบ		นายสมพงษ์ วัฒนศิริ	อนุมัติ  นายกเทศมนตรี
สำรวจ		ผ.ส.ชวาท วัฒนศิริ	
สถาปนิก		ผ.ส.สำนักช่าง	
วิศวกร		ปลัดเทศบาล	
แบบก่อสร้าง		แบบเลขที่ กค 002/2567	นายกเทศมนตรี
โครงการปรับปรุงผิวจราจรคอนกรีตเสริมเหล็กภายในพื้นที่ชุมชนเทศบาลนครขอนแก่น 1 จำนวน 16 สายทาง			วันที่ 3
			จำนวน 4

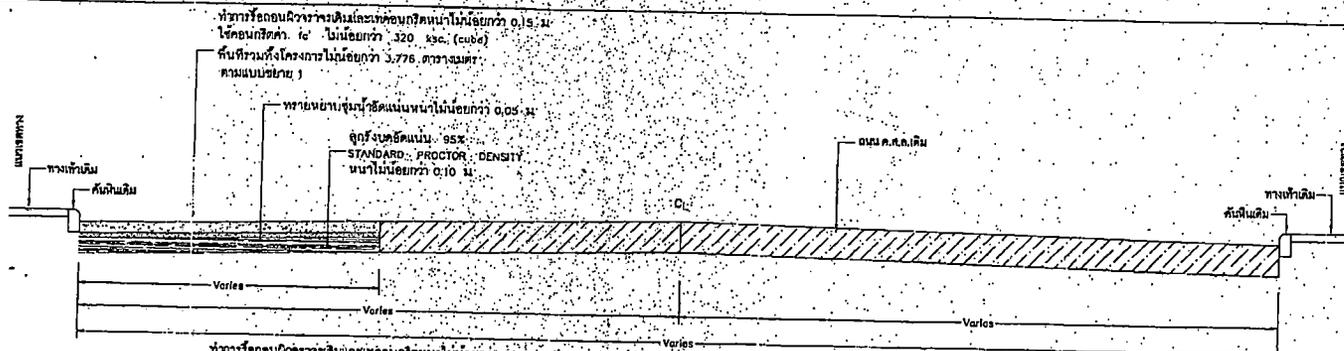



รูปตัด 1
มาตราส่วน 1:50

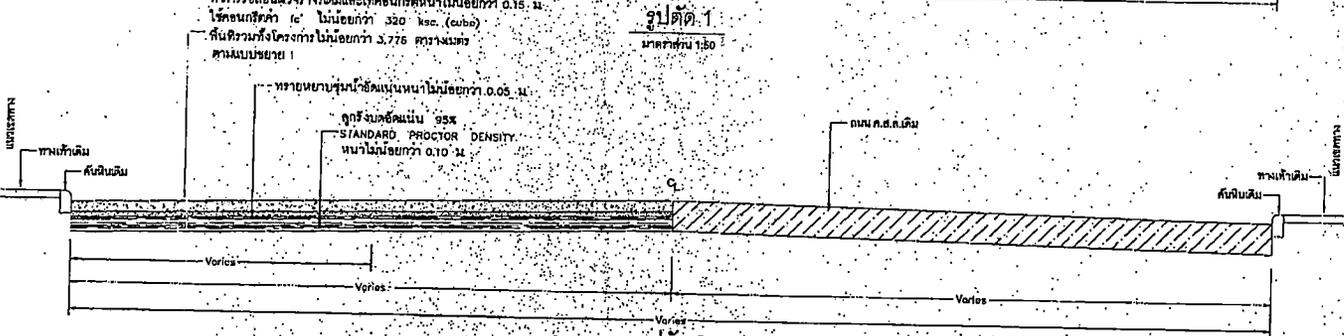

รูปตัด 2
มาตราส่วน 1:50

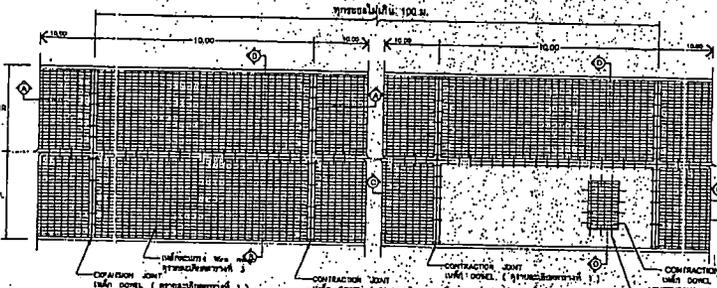

แปลนการวางตะแกรงเหล็ก
NOT TO SCALE

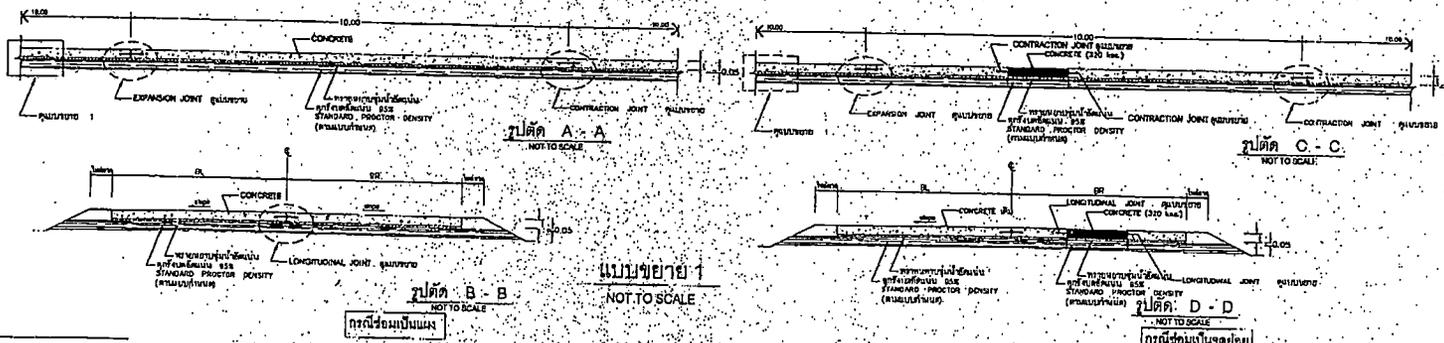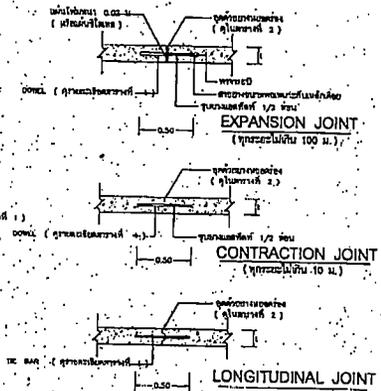

แบบขยาย 1
NOT TO SCALE

แบบขยาย 2
NOT TO SCALE

ตารางที่ 1

แสดงขนาดของเหล็กดัด ที่ใช้กับรอยต่อต่างๆของพื้นผิวการขยายตัวของเหล็กดัดที่นิยมใช้กันมาก

ความหนาของคอนกรีต (มม.)	รอยต่อขยายตัว EXPANSION JOINT			รอยต่อหดตัว CONTRACTION JOINT			รอยต่อตามยาว LONGITUDINAL JOINT			ขนาดของเส้นลวดเหล็กดัด (มม.)
	ขนาดเหล็ก (มม.)	ความยาว (มม.)	φ (มม.)	ขนาดเหล็ก (มม.)	ความยาว (มม.)	φ (มม.)	ขนาดเหล็ก (มม.)	ความยาว (มม.)	φ (มม.)	
150	RB 19	500	500	RB 15	500	500	DB 12	500	500	50
200	RB 25	500	500	RB 19	500	500	DB 12	500	500	50

ตารางที่ 2

แสดงขนาดของทางระบอง และทางขวางรอยต่อในถนนคอนกรีต

ชนิดของรอยต่อ	ระยะห่างระหว่างรอยต่อ (ม.)	ความกว้างของรอยต่อ (มม.)	ความลึกของรอยต่อ (มม.)
รอยต่อที่ขวางตัว CONTRACTION JOINT	< 10	10	40
	11 - 15	15	50
	15 - 20	20	50
รอยต่อที่ตามยาว EXPANSION JOINT	ทุกระยะไม่เกิน 100 เมตร	25	50
รอยต่อตามยาว LONGITUDINAL JOINT		10	50

ตารางที่ 3

ขนาดทางระบอง (ม.)	พื้นที่ผิวสัมผัสตามยาว (ตร.ม./เมตร)	พื้นที่ผิวสัมผัสขวาง (ตร.ม./เมตร)	ขนาดของตะแกรงเหล็ก (มม.)
3.00 x 10.00 + 0.15 ม.	1.08	0.33	4 มม. φ 0.10x0.31 ม. #
3.00 x 10.00 x 0.20 ม.	1.44	0.43	5 มม. φ 0.10x0.31 ม. #
3.50 x 10.00 x 0.15 ม.	1.03	0.38	4 มม. φ 0.10x0.31 ม. #
3.50 x 10.00 x 0.20 ม.	1.44	0.51	5 มม. φ 0.10x0.31 ม. #
4.00 x 8.00 x 0.20 ม.	0.88	0.58	5 มม. φ 0.15x0.25 ม. #

ส่วนควบคุมการก่อสร้าง
สำนักงาน เทศบาลนครขอนแก่น

เขียนแบบ	อนุมัติ	อนุมัติ
ใส่ชื่อ	หน้ามีแบบควบคุมก่อสร้าง	
ใส่ตำแหน่ง	หน้ามีแบบควบคุมก่อสร้าง	
วิศวกร	หน้ามีแบบควบคุมก่อสร้าง	
แบบก่อสร้าง	หน้ามีแบบควบคุมก่อสร้าง	
โครงการปรับปรุงผิวจราจรคอนกรีตผิวเหล็กภายในพื้นที่ชุมชนเทศบาลนครขอนแก่น เขต 1 จำนวน 16 สายทาง	แบบก่อสร้าง นร 002/2567	นายกเทศมนตรี
		หน้ามีแบบควบคุมก่อสร้าง