

## ตารางแสดงวงเงินงบประมาณที่ได้รับจัดสรรและราคากลางในงานจ้างก่อสร้าง

### ๑. ชื่อโครงการ

ประกวดราคาจ้างก่อสร้างโครงการปรับปรุงอาคารอเนกประสงค์โรงเรียนเทศบาลบ้านโนนชัย ด้วยวิธี  
ประกวดราคาอิเล็กทรอนิกส์ (e-bidding)

๒. หน่วยงานเจ้าของโครงการ: เทศบาลนครขอนแก่น

๓. วงเงินงบประมาณที่ได้รับจัดสรร: ๕๕๐,๐๐๐.๐๐ บาท

### ๔. ลักษณะงาน (โดยสังเขป)

จ้างก่อสร้างโครงการปรับปรุงอาคารอเนกประสงค์โรงเรียนเทศบาลบ้านโนนชัย

๕. ราคากลางคำนวณ ณ วันที่ ๑ กุมภาพันธ์ ๒๕๖๗ เป็นเงิน ๕๑๓,๗๘๗.๑๒ บาท

### ๖. บัญชีประมาณการราคากลาง

๖.๑ แบบแสดงรายการปริมาณงานและราคา (ปร.๔)

๖.๒ แบบสรุปค่าก่อสร้าง (ปร.๕ก)

๖.๓ แบบสรุปราคากลางงานก่อสร้างอาคาร (ปร.๖)

### ๗. รายชื่อคณะกรรมการกำหนดราคากลาง

๗.๑ นายทศพล วงศ์อาษา

ประธานกรรมการฯ

๗.๒ นายธวัชชัย วนาพิทักษ์กุล

กรรมการ

๗.๓ นายกมลศักดิ์ แก้วมาตย์

กรรมการ

๗.๔ นายศุภวัตร นามคำ

กรรมการ

๗.๕ นายศักดิ์สิทธิ์ รูปสูง

กรรมการและเลขานุการ

## แบบสรุปราคากลางงานก่อสร้างอาคาร

ส่วนราชการ ฝ่ายแบบแผนและก่อสร้าง ส่วนควบคุมการก่อสร้างอาคารและผังเมือง สำนักช่าง เทศบาลนครขอนแก่น

ชื่อโครงการ/งานค่าก่อสร้าง โครงการปรับปรุงอาคารอเนกประสงค์ โรงเรียนเทศบาลบ้านโนนชัย

สถานที่ก่อสร้าง โรงเรียนเทศบาลบ้านโนนชัย-๓ ในเมือง อ.เมือง จ.ขอนแก่น

แบบเลขที่ กส.033/2567

นายงานเจ้าของโครงการ/งานก่อสร้าง ส่วนควบคุมการก่อสร้าง อาคารและผังเมือง สำนักช่าง เทศบาลนครขอนแก่น

แบบ ปร.4 และ ปร.5 ที่แบบ

จำนวน 1

ชุด

คำนวณราคากลางโดย คณะกรรมการกำหนดราคากลาง

ลำดับที่	รายการ	ค่าก่อสร้าง (บาท)	หมายเหตุ
1	ประเภทงานอาคาร กลุ่มงานที่ 1/งานก่อสร้างอาคาร	513,787.12	
สรุป	รวมค่าก่อสร้างทั้งโครงการ/งานก่อสร้าง ประมาณราคา(ตัวอักษร) งบประมาณตั้งไว้	513,787.12	
			ห้ามสนับปึงหมั้นสามพันเจ็ดร้อยแปดสิบเจ็ดบาทสิบสองสตางค์
		550,000.00	

(ลงชื่อ).....ผอ.สำนักช่าง / ประธานกรรมการฯ

(นายทศพร วงศ์อำษา)

(ลงชื่อ).....ผอ.ส่วนควบคุมการก่อสร้างอาคารฯ / กรรมการ

(นายธวัชชัย วนาพิทักษ์กุล)

(ลงชื่อ).....หน.ฝ่ายแบบแผนและก่อสร้าง / กรรมการ

(นายกมลศักดิ์ แก้วมาตย์)

(ลงชื่อ).....สถาปนิกชำนาญการ / กรรมการ

(นายศุภวัฒน์ เขามคำ)

(ลงชื่อ).....นายช่างโยธาชำนาญงาน / กรรมการและเลขานุการ

(นายศักดิ์สิทธิ์ รูปสูง)

## แบบสรุปค่าก่อสร้าง

ส่วนราชการ ฝ่ายแบบแผนและก่อสร้าง ส่วนควบคุมการก่อสร้างอาคารและผังเมือง สำนักช่าง เทศบาลนครขอนแก่น

ชื่อโครงการ/งานค่าก่อสร้าง โครงการปรับปรุงอาคารเอกประสงค์ โรงเรียนเทศบาลบ้านโนนชัย

สถานที่ก่อสร้าง โรงเรียนเทศบาลบ้านโนนชัย ต.โนนเมือง อ.เมือง จ.ขอนแก่น

แบบเลขที่ กส.033/2567

หน่วยงานเจ้าของโครงการ/งานก่อสร้าง ส่วนควบคุมการก่อสร้าง อาคารและผังเมือง สำนักช่าง เทศบาลนครขอนแก่น

แบบ ปร.4 และ ปร.5 ที่แบบ

จำนวน 1 ชุด

คำนวณราคากลางโดย คณะกรรมการกำหนดราคากลาง

ลำดับที่	รายการ	ค่างานต้นทุน (บาท)	Factor F	ค่าก่อสร้าง (บาท)	หมายเหตุ
1	ประเภทงานอาคาร งานก่อสร้าง	392,473.55	1.3091	513,787.12	
	เงื่อนไขการใช้ตาราง Factor F เงินล่วงหน้าจ่าย 0% เงินประกันผลงาน 0% ดอกเบี้ยเงินกู้ 7% ภาษีมูลค่าเพิ่ม 7%				
สรุป	รวมค่าก่อสร้างเป็นเงินทั้งสิ้น ตัวอักษร			513,787.12	
		กำหนดหนึ่งหมื่นสามพันเจ็ดร้อยแปดสิบเจ็ดบาทสิบสองสตางค์			

ขนาดเนื้อที่อาคาร จำนวน 1,080.00 ตร.ม. เฉลี่ย 475.73 บาท/ตร.ม.

(ลงชื่อ) ..... ผอ.สำนักช่าง / ประธานกรรมการฯ

(นายทศพล วงศ์อำษา)

(ลงชื่อ) ..... ผอ.ส่วนควบคุมการก่อสร้างอาคารฯ / กรรมการ

(นายวีรชัย วัฒนาพิทักษ์กุล)

(ลงชื่อ) ..... หน.ฝ่ายแบบแผนและก่อสร้าง / กรรมการ

(นายกมลศักดิ์ แก้วมาตย์)

(ลงชื่อ) ..... สถาปนิกชำนาญการ / กรรมการ

(นายศุภวัฒน์ นามคำ)

(ลงชื่อ) ..... นายช่างโยธาชำนาญงาน / กรรมการและเลขานุการ

(นายศักดิ์สิทธิ์ รูปสูง)

## แบบแสดงรายการ ปริมาณงาน และราคา

ชื่อโครงการ/งานค่าก่อสร้าง โครงการปรับปรุงอาคารอเนกประสงค์ โรงเรียนเทศบาลบ้านโนนชัย

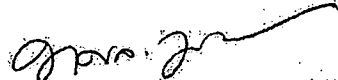
สถานที่ก่อสร้าง โรงเรียนเทศบาลบ้านโนนชัย ต.ในเมือง อ.เมือง จ.ขอนแก่น

แบบเลขที่ กส.033/2567


หน่วยงานเจ้าของโครงการ/งานก่อสร้าง ส่วนควบคุมการก่อสร้าง อาคารและผังเมือง สำนักช่าง เทศบาลนครขอนแก่น

คำนวณราคากลางโดย คณะกรรมการกำหนดราคากลาง

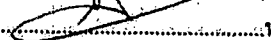
ร.ก.	รายการ	ปริมาณ	หน่วย	ค่าวัสดุ		ค่าแรง		รวมทั้งสิ้น	หมายเหตุ
				ราคา/หน่วย	รวม	ราคา/ชั่วโมง	รวม		
1	รื้อถอนหลังคาเดิม(รื้อกอง)	1,080.00	ตร.ม.	-	-	20.00	21,600.00	21,600.00	กรมบัญชีกลาง
2	หลังคาเหล็กยึดลอนเคลือบอะลูซิงค์ หนา 0.5 มม.	1,080.00	ตร.ม.	261.68	282,614.40	70.00	75,600.00	358,214.40	สิบลราคา+กรมบัญชีกลาง
3	ครอบมุม(FLASHING)สีอะลูซิงค์ กว้าง 60ซม.	45.00	ม.	158.87	7,149.15	50.00	2,250.00	9,399.15	สิบลราคา+กรมบัญชีกลาง
4	สกรูยึดแผ่น+ครอบ 2"	2,000.00	ตัว	1.63	3,260.00			3,260.00	สิบลราคา
รวมค่าวัสดุและค่าแรงงาน								392,473.55	

(ลงชื่อ)..........ผอ.สำนักช่าง / ประธานกรรมการฯ

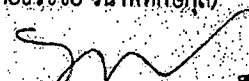
(นายทศพล วงศ์อาษา)

(ลงชื่อ)..........ผอ.ส่วนควบคุมการก่อสร้างอาคารฯ / กรรมการ

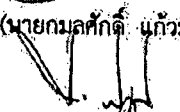
(นายวรวิชัย จันทิกชกุล)

(ลงชื่อ)..........ทน.ฝ่ายแบบแผนและก่อสร้าง / กรรมการ

(นายกมลศักดิ์ แก้วมาตย์)

(ลงชื่อ)..........สถาปนิกชำนาญการ / กรรมการ

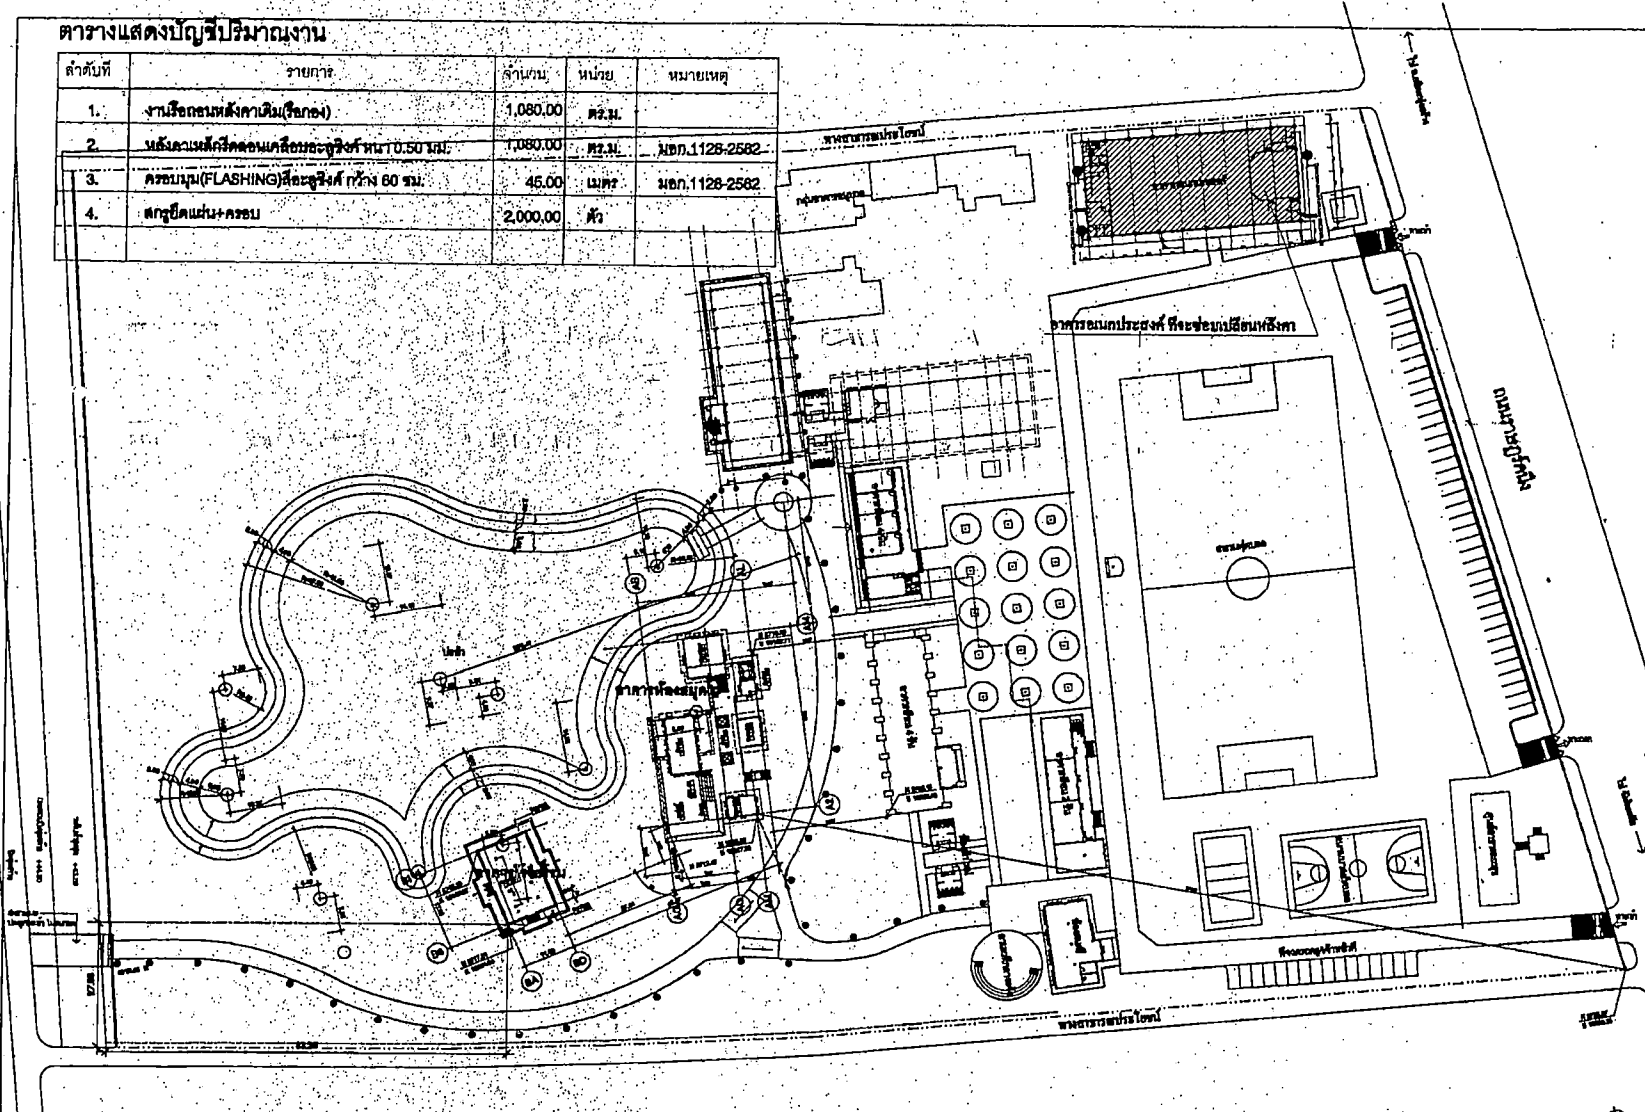
(นายสุกวัตร นามคำ)

(ลงชื่อ)..........นายช่างโยธาชำนาญงาน / กรรมการและเลขานุการ

(นายศักดิ์สิทธิ์ รูปสูง)

ตารางแสดงบัญชีปริมาณงาน

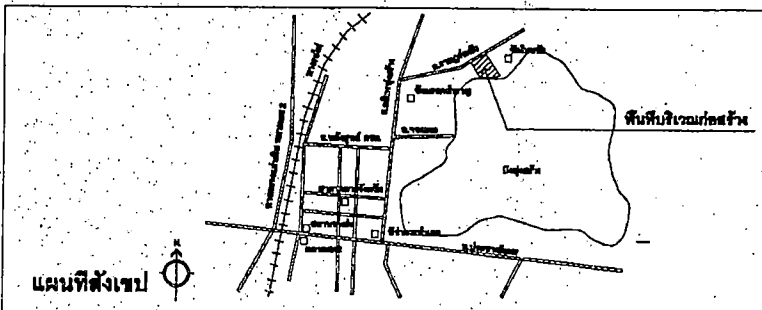
ลำดับที่	รายการ	จำนวน	หน่วย	หมายเหตุ
1.	งานรื้อถอนหลังคาเดิม(รื้อกอง)	1,080.00	ตร.ม.	
2.	หลังคาเหล็กโครงสร้างเหล็กรูปตัวซี หนา 0.50 มม.	1,080.00	ตร.ม.	มอก.1128-2562
3.	ครอบปูน(FLASHING)ลึกลงใต้ กว้าง 80 ซม.	45.00	เมตร	มอก.1128-2562
4.	สกรูยึดแผ่นครอบ	2,000.00	ตัว	


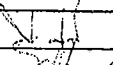
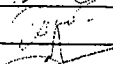

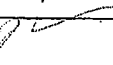
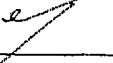

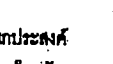
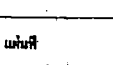
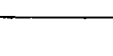


รายการประกอบผังบริเวณ

โครงการก่อสร้างปรับปรุงอาคารอเนกประสงค์ โรงเรียนเทศบาลบ้านโนนชัย โดยมีรายละเอียดดังนี้

เป็นการปรับปรุงอาคารอเนกประสงค์ โรงเรียนเทศบาลบ้านโนนชัย โดยทำการรื้อกระเบื้องลอนคู่เดิมเปลี่ยนเป็นหลังคาเหล็กโครงสร้างเหล็กรูปตัวซี หนา 0.50 มม. แผ่นปูนครอบคอนกรีต



รายการแก้ไข	
 <b>สำนักงานคณะกรรมการ การศึกษาแห่งชาติ</b>	
<input type="checkbox"/>	ส่วนควบคุมอาคารและผังเมือง
<input type="checkbox"/>	ส่วนควบคุมการก่อสร้าง
<input type="checkbox"/>	ส่วนการโยธา
<input type="checkbox"/>	ส่วนช่างสุขาภิบาล
โยธา - ช่างโยธา	
สถาปนิก	
วิศวกร	
ทนาย/วิศวกรรับ	
ทนาย/ควบคุมอาคาร	
ตรวจสอบการก่อสร้าง	
ผู้อำนวยการจ้าง	
ปลัดเทศบาล	
อนุมัติ	
นายกเทศมนตรี	
แผนก่อสร้าง ปรับปรุงอาคารอเนกประสงค์ โรงเรียนเทศบาลบ้านโนนชัย	
แบบร่างที่	แผ่นที่
กศ.033/2567	รวม 1 แผ่น

ผังบริเวณรวม 1:750