

ตารางแสดงวงเงินงบประมาณที่ได้รับจัดสรรและราคาากลางในงานจ้างก่อสร้าง

๑. ชื่อโครงการ: **ปรับปรุงผิวจราจรถนนเฉลิมพระเกียรติ (ช่วงแยกจากวัดถนนประชาสโมสรถนนรัตน)**

๒. หน่วยงานเจ้าของโครงการ: **สำนักช่าง เทศบาลนครขอนแก่น**

๓. วงเงินงบประมาณที่ได้รับจัดสรร: **๒,๐๐๐,๐๐๐** บาท

๔. ลักษณะงาน (โดยสังเขป)

โดยทำการปรับปรุงผิวจราจรถนนเฉลิมพระเกียรติ(ช่วงแยกจากวัดถนนประชาสโมสรถนนรัตน) ตามรายละเอียดดังต่อไปนี้ ๑.งานซ่อมผิวจราจรคอนกรีตเสริมเหล็กเดิมที่ชำรุด ความหนาไม่น้อยกว่า ๐.๑๕ เมตร พื้นที่ไม่น้อยกว่า ๑,๔๗๐ ตารางเมตร ๒.งานติดตั้งจารจรด้วยสีเทอร์โมพลาสติกความหนาไม่น้อยกว่า ๓ มิลลิเมตร พื้นที่ไม่น้อยกว่า ๑,๖๐๐ ตารางเมตร ๓.งานซ่อมผิวป่อที่หน้าเดิมที่ชำรุด โดยเปลี่ยนเป็นผิวเทอริกพลอสปรีเทิลเดิมขนาด ๐.๖๐x๐.๖๐ เมตร จำนวนไม่น้อยกว่า ๒๐ ป่อ

- 7 ลี.ล. 2565

๕. ราคากลางคำนวณ ณ วันที่ **๒๖/๐๖/๖๕** เป็นเงิน **๒,๑๖๙,๒๗๓.๖๓** บาท

๖. บัญชีประมาณการราคาากลาง

๖.๑ หลักเกณฑ์การคำนวณราคาากลางงานก่อสร้าง กรมบัญชีกลาง

๖.๒ แบบสรุปราคากลางงานก่อสร้างทาง สะพานและท่อเหลี่ยม

๖.๓

๗. รายชื่อคณะกรรมการกำหนดราคาากลาง

๗.๑ นายทศพล วงศ์อำษา ตำแหน่ง ผู้อำนวยการสำนักช่าง ประธานกรรมการ

๗.๒ นายธวัชชัย วนาทิพย์กุล ตำแหน่ง ผอ.ส่วนควบคุมการก่อสร้าง กรรมการ


๗.๓ นายกมลศักดิ์ แก้วมาตย์ ตำแหน่ง หัวหน้าฝ่ายแบบแผนและก่อสร้าง กรรมการ

๗.๔ นายอวคุณ สีโบริง ตำแหน่ง วิศวกรโยธาชำนาญการ กรรมการ

๗.๕ นายพิชณ นาคเม้า ตำแหน่ง วิศวกรโยธาปฏิบัติการ กรรมการ/เลขานุการ



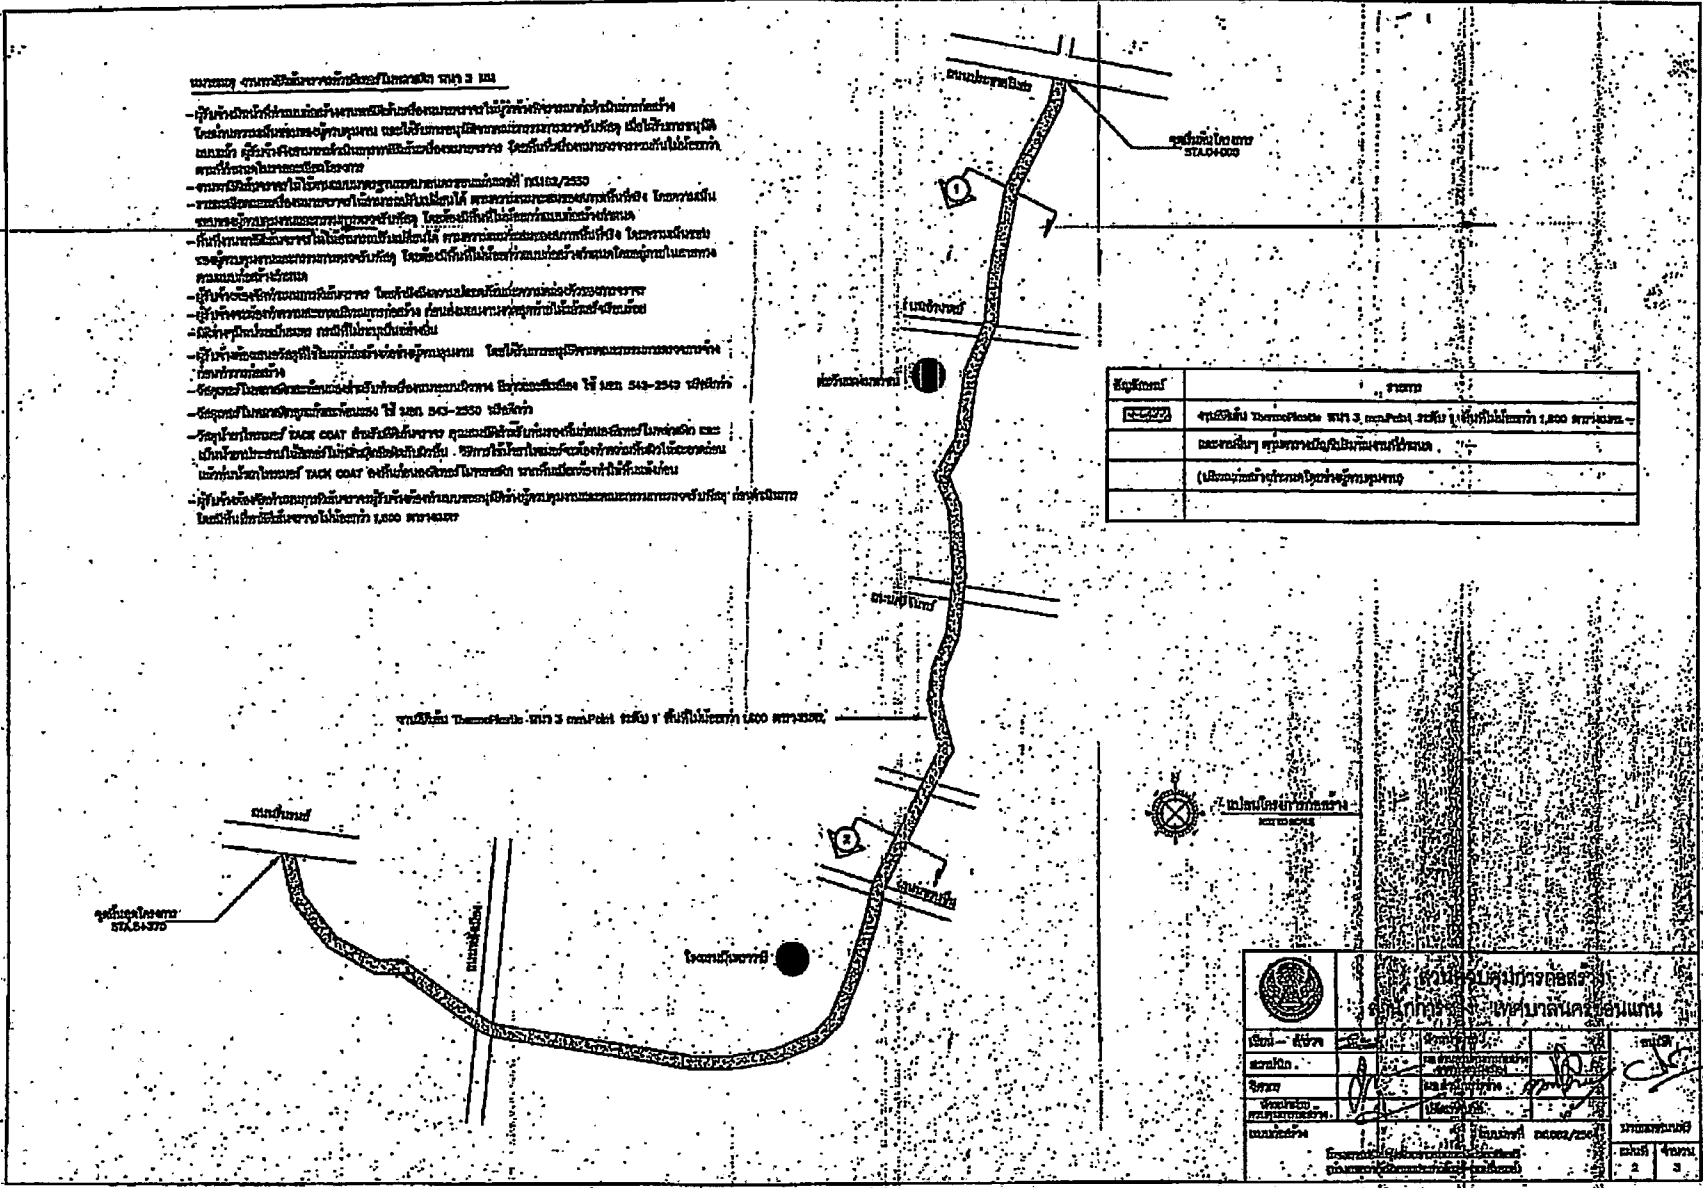







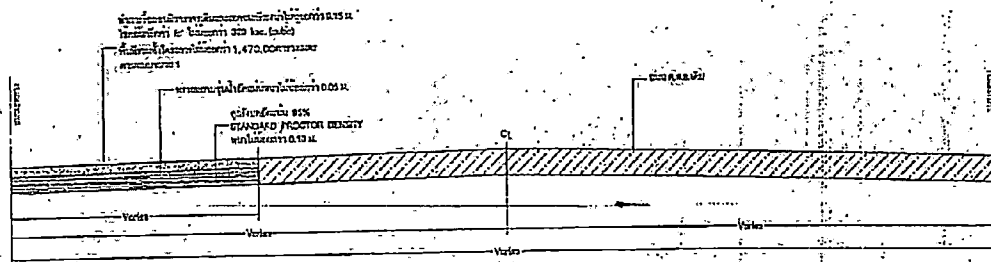


รูปตัด 1
มาตราส่วน 1:20

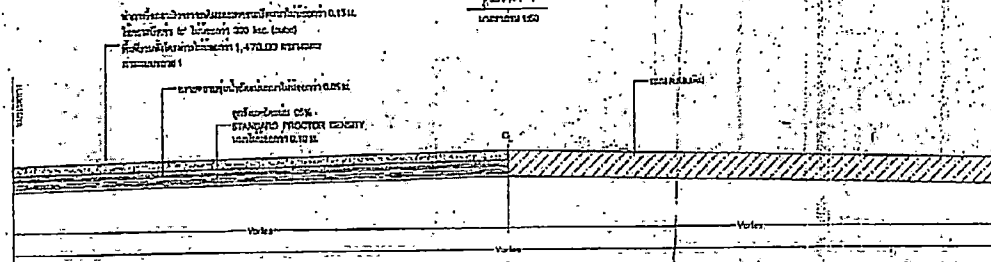

รูปตัด 2
มาตราส่วน 1:20

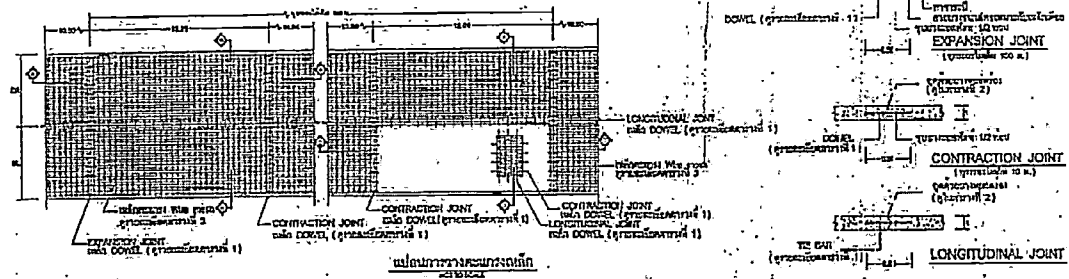

แผนภาพวางตำแหน่งเหล็ก

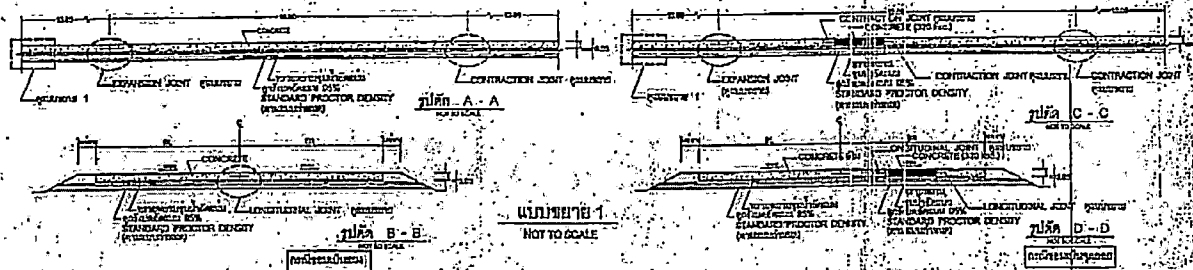

แผนขยาย 1
NOT TO SCALE











แบบสรุปราคาของงานก่อสร้างทาง สะพานและท่อเหลี่ยม

ลำดับที่	รายการ	หน่วย	จำนวน	ราคาต่อหน่วย	ราคาทุน	F_N	ราคาต่อหน่วย $\times F_N$	ราคาถลง
1	งานก่อสร้างทาง							
1.1	งานถนน (ตามแบบ กศ.082/2564)							
1.1.1	งานรื้อผิวทางเดิมหรือขุดไปทิ้ง (ผิวทาง ค.ศ.ค. หน้า 0.15 ม.)	ตร.ม.	1,470.00	75.51	111,440.70	1.3607	103,154.7	151,637.41
1.1.2	งานผิวทางถนน ค.ศ.ค. หน้า 0.15 ม. คอนกรีต ๙' 320 ksc.	ตร.ม.	1,470.00	465.53	684,329.10	1.3607	633,446.7	931,166.65
1.1.3	งานปลูกฝังร่องพื้นทาง	ลบ.ม.	147.00	353.09	51,904.23	1.3607	480,449.6	70,626.09
1.1.4	งานติดตั้ง ThermoPlastic หน้า 3 ระดับ 1 (รวมงานกระแทกเส้นเดิม)	ตร.ม.	1,600.00	276.07	441,712.00	1.3607	375,648.4	601,037.44
1.1.5	งานเปลี่ยนฝาปิดท่อ ก.ศ.ค. (เดิมที่ชำรุด) เป็นฝาโลหะทรงกลมรูปสี่เหลี่ยม ขนาด 600x600 มม. สำหรับท่อระบายน้ำขนาดเส้นผ่านศูนย์กลาง 0.60 ม.	ฝ่อ	20.00	11,480.49	229,609.80	1.3607	15,621,502.7	312,430.05
2	ค่าใช้จ่ายพิเศษตามข้อกำหนดและค่าใช้จ่ายอื่นๆ							
2.1	งานทดสอบวัสดุ (ตามแบบ กศ.082/2564)	รายการ	1.00	2,379.99	2,379.99	1.0000	2,379.9900	2,379.99
TOTAL								2,069,277.63

ขออธิบายเพิ่มเติมเกี่ยวกับวิธีคิดเงินค่าทางดินตามตาราง

1,518,995.83
2,379.99
1,3607

ผลรวมค่างานดินทุนงานก่อสร้างทาง

ผลรวมค่างานดินทุนงานก่อสร้างสะพานและท่อเหลี่ยม

ผลรวมค่าใช้จ่ายพิเศษตามข้อกำหนดและค่าใช้จ่ายอื่นๆ

ค่า Factor F งานก่อสร้างทาง

ค่า Factor F งานก่อสร้างสะพานและท่อเหลี่ยม

(นายธีรวิชัย วัฒนศิริกุล)
กรรมการกำหนดครุราคาถลง

(นายสมศักดิ์ แก้วพาส)
กรรมการกำหนดครุราคาถลง

(นายสุวิทย์ ธีโรจ)
กรรมการกำหนดครุราคาถลง

(นายพิษณุ วัฒนศิริ)
กรรมการกำหนดครุราคาถลง

(นายทศพล วงศ์ธนา)

ประธานคณะกรรมการกำหนดครุราคาถลง