

ตารางแสดงวงเงินงบประมาณที่ได้รับจัดสรรและราคากลางในงานจ้างก่อสร้าง

1. ชื่อโครงการ

ประกวดราคาจ้างก่อสร้างโครงการปรับปรุงผิวทางคอนกรีตเสริมเหล็ก ภายในพื้นที่ชุมชนโนนทัน 4 (ชุมชนโนนทัน 4)

ด้วยวิธีประกวดราคาอิเล็กทรอนิกส์ (e-bidding) / ปรับปรุงผิวทางคอนกรีตเสริมเหล็ก ภายในพื้นที่ชุมชนโนนทัน 4

2. (ชุมชนโนนทัน 4)

หน่วยงานเจ้าของโครงการ เทศบาลนครขอนแก่น / เทศบาลนครขอนแก่น

3. วงเงินงบประมาณที่ได้รับจัดสรร 3,316,000.00 บาท

4. ลักษณะงาน

โดยสังเขป ปรับปรุงผิวทางคอนกรีตเสริมเหล็ก

5. ราคากลางคำนวณ ณ วันที่ 17 เม.ย. 2568 เป็นเงิน 2,987,417.06 บาท

6. บัญชีประมาณการราคากลาง

6.1 แบบสรุปราคากลางงานทางสะพานและท่อเหลี่ยม

7. รายชื่อคณะกรรมการกำหนดราคากลาง

7.1 ทศพล วงศ์อาษา ประธานกรรมการกำหนดราคากลาง ผู้อำนวยการสำนักช่าง

7.2 วีระศักดิ์ อุปะมะ กรรมการกำหนดราคากลาง วิศวกรโยธาชำนาญการ

7.3 อาคม สี่โยราช กรรมการกำหนดราคากลาง วิศวกรโยธาชำนาญการ

7.4 กมลศักดิ์ แก้วมัตย์ กรรมการกำหนดราคากลาง หัวหน้าฝ่ายแบบแผนและก่อสร้าง

7.5 วิศรุต เฟื่องไธสงค์ กรรมการกำหนดราคากลาง วิศวกรโยธาปฏิบัติการ

ทศพล วงศ์อาษา

13 มีนาคม 2568 17:15:31

สำเนาถูกต้อง

(นางนนทกา สมบัติคำไร)
นักวิชาการเงินและบัญชี

แบบฟอร์มรายงานหรือสรุปราคากลางงานก่อสร้างทาง สะพาน และท่อเหลี่ยม

ชื่อโครงการ/งานก่อสร้าง ประมวลราคาจ้างก่อสร้างโครงการปรับปรุงผิวทางคอนกรีตเสริมเหล็ก ภายในพื้นที่ชุมชนโนนทัน 4 (ชุมชนโนนทัน 4) ด้วยวิธีประกวดราคาอิเล็กทรอนิกส์ (e-bidding)

หน่วยงานเจ้าของโครงการ/งานก่อสร้าง เทศบาลนครขอนแก่น/เทศบาลนครขอนแก่น

ลำดับที่ ตามสัญญา	รายการงานก่อสร้าง	หน่วย	จำนวน	ราคาต่อหน่วย	ราคาทุน	FN	ราคาต่อหน่วย X FN	ราคากลาง
1	1. งานรื้อโครงสร้างถนนเดิม (REMOVAL OF EXISTING STRUCTURES)							
1	1.1 งานรื้อผิวคอนกรีตเดิม (REMOVAL OF EXISTING CONCRETE PAVEMENT)	ตร.ม.	2,415.000	76.23	184,095.45	1.3642	103.99	251,143.01
2	1.2 งานดินรวมกองเศษวัสดุบริเวณพื้นที่จุดทิ้งวัสดุ	ลบ.ม.	362.250	41.71	15,109.44	1.3642	56.90	20,612.29
	2. งานผิวทาง (SURFACE COURSES)							
	2.1 งานผิวทางปอร์ตแลนด์ซีเมนต์คอนกรีต (PORTLAND CEMENT CONCRETE PAVEMENT)							
3	2.1.1 รอยต่อตามยาว (LONGITUDINAL JOINT)	เมตร	690.000	65.67	45,312.30	1.3642	89.58	61,815.03
4	2.1.2 รอยต่อเพื่อหดตามขวาง (CONTRACTION JOINT)	เมตร	241.500	78.38	18,928.77	1.3642	106.92	25,822.62
5	2.1.3 ผิวทางปอร์ตแลนด์ซีเมนต์คอนกรีตหนาซม.(PORTLAND CEMENT CONCRETE PAVEMENT)(ใช้ตะแกรงเหล็ก)	ตร.ม.	2,415.000	373.85	902,847.75	1.3642	510.00	1,231,664.90

ทศพล วงศ์อาษา

13 มีนาคม 2568 17:15:36

สำเนาถูกต้อง



หน้า 1 จาก 3

(นางนันทกา สมบัติคำไร)
นักวิชาการเงินและบัญชี

แบบฟอร์มรายงานหรือสรุปราคากลางงานก่อสร้างทาง สะพาน และท่อเหลี่ยม

ชื่อโครงการ/งานก่อสร้าง ประกวดราคาจ้างก่อสร้างโครงการปรับปรุงผิวทางคอนกรีตเสริมเหล็ก ภายในพื้นที่ชุมชนโนนทัน 4 (ชุมชนโนนทัน 4) ด้วยวิธีประกวดราคาอิเล็กทรอนิกส์ (e-bidding)

หน่วยงานเจ้าของโครงการ/งานก่อสร้าง เทศบาลนครขอนแก่น/เทศบาลนครขอนแก่น

ลำดับที่ ตามสัญญา	รายการงานก่อสร้าง	หน่วย	จำนวน	ราคาต่อหน่วย	ราคาทุน	FN	ราคาต่อหน่วย X FN	ราคากลาง
6	3. งานรองพื้นทางและพื้นทาง (SUBBASE AND BASE COURSES) 3.1 งานวัสดุรองใต้ผิวทางคอนกรีต (MATERIALS TO CONTROL PUMPING UNDER CONCRETE PAVEMENT) 3.1.1 งานทรายรองใต้ผิวทางคอนกรีต (SAND CUSHION UNDER CONCRETE PAVEMENT)	ลบ.ม.	120.750	768.18	92,757.73	1.3642	1,047.95	126,540.09
7	3.2 งานรองพื้นทาง (SUBBASES) 3.2.1 งานรองพื้นทางวัสดุมวลรวม (SOIL AGGREGATE SUBBASE)	ลบ.ม.	241.500	295.93	71,467.09	1.3642	403.70	97,495.40
8	4. งานเปลี่ยนฝาบ่อพักน้ำ 4.1 งานเปลี่ยนฝาบ่อพักน้ำเดิมที่ชำรุดเป็นฝาดะแกรงเหล็กหล่อรูปสี่เหลี่ยม ขนาด 600 x 600 มม. รับน้ำหนัก 25 ตัน สำหรับท่อ Dai 0.40 ม.	บ่อ	52.000	11,634.38	604,987.76	1.3642	15,871.62	825,324.30

ทศพล วงศ์อาษา

13 มีนาคม 2568 17:15:36

สำเนาถูกต้อง



(นางนันทกา สมบัติคำไร)
นักวิชาการเงินและบัญชี

หน้า 2 จาก 3

แบบฟอร์มรายงานหรือสรุปราคากลางงานก่อสร้างทาง สะพาน และท่อเหลี่ยม

ชื่อโครงการ/งานก่อสร้าง ประมวลราคาจ้างก่อสร้างโครงการปรับปรุงผิวทางคอนกรีตเสริมเหล็ก ภายในพื้นที่ชุมชนโนนทัน 4 (ชุมชนโนนทัน 4) ด้วยวิธีประกวดราคาอิเล็กทรอนิกส์ (e-bidding)

หน่วยงานเจ้าของโครงการ/งานก่อสร้าง เทศบาลนครขอนแก่น/เทศบาลนครขอนแก่น

ลำดับที่ ตามสัญญา	รายการงานก่อสร้าง	หน่วย	จำนวน	ราคาต่อหน่วย	ราคาทุน	FN	ราคาต่อหน่วย X FN	ราคากลาง
9	4.2 งานเปลี่ยนฝาบ่อพักน้ำเดิมที่ชำรุดเป็นฝาตะแกรงเหล็กหล่อรูปสี่เหลี่ยม ขนาด 600 x 600 มม. รับน้ำหนัก 25 ตัน สำหรับท่อ Dai 0.80 ม. 5. ค่าใช้จ่ายพิเศษตามข้อกำหนดฯ	บ่อ	20.000	12,570.35	251,407.00	1.3642	17,148.47	342,969.42 4,030.00
รวมราคากลาง								2,987,417.06

ทศพล วงศ์อาษา

13 มีนาคม 2568 17:15:36

สำเนาถูกต้อง



(นางนันทกา สมบัติกำไร)
นักวิชาการเงินและบัญชี


หน้า 3 จาก 3

ตารางแสดงนิญ์ปริมาณงาน

ลำดับที่	รายการ	จำนวน	หน่วย	หมายเหตุ
1	งานถนนลูกรังซอยหน้าฝาย 1)			
1	งานขุดผิวทางเดิมพร้อมขนานไปใต้ระยะทาง 2 กม.(ผิวทาง คสล.หนา 0.15 ม.)	700.00	ตร.ม.	จุดบประมาณที่ 5/5
1.2	งานถนน คสล.หนา 0.15 ม.คอนกรีต 1c'320 hsc(Full-Depth Repair) - งานถมดิน คสล.หนา 0.15 ม.คอนกรีต 1c'320 hsc(Full-Depth Repair) - งานอุดรูเสริมรอยร้าวทาง (ปกติคั่นแบบ)	700.00 70.00	ตร.ม. ลบ.ม.	จุดบประมาณที่ 4/5
2	งานเปลี่ยนยางรถยกน้ำ ค.ส.ล.(เดิมที่ชำรุด)เป็นผ้าตะแกรงเหล็กทอรูปสี่เหลี่ยม ขนาด 600 x 600 มม. (ปริมาณวัสดุได้ไม่น้อยกว่า 25 ตัน) สำหรับห่อทรายบนเขื่อนตามเส้นศูนย์ถ่วง 0.40 ม.	10.00	บ่อ	จุดบประมาณฐาน แบบเลขที่ กค007/2566
2	งานถนนลูกรังซอยหน้าฝาย 2)			
2	งานขุดผิวทางเดิมพร้อมขนานไปใต้ระยะทาง 2 กม.(ผิวทาง คสล.หนา 0.15 ม.)	850.00	ตร.ม.	จุดบประมาณที่ 5/5
2.2	งานถนน คสล.หนา 0.15 ม.คอนกรีต 1c'320 hsc(Full-Depth Repair) - งานถมดิน คสล.หนา 0.15 ม.คอนกรีต 1c'320 hsc(Full-Depth Repair) - งานอุดรูเสริมรอยร้าวทาง (ปกติคั่นแบบ)	350.00 85.00	ตร.ม. ลบ.ม.	จุดบประมาณที่ 4/5
2.3	งานเปลี่ยนยางรถยกน้ำ ค.ส.ล.(เดิมที่ชำรุด)เป็นผ้าตะแกรงเหล็กทอรูปสี่เหลี่ยม ขนาด 600 x 600 มม. (ปริมาณวัสดุได้ไม่น้อยกว่า 25 ตัน) สำหรับห่อทรายบนเขื่อนตามเส้นศูนย์ถ่วง 0.40 ม.	25.00	บ่อ	จุดบประมาณฐาน แบบเลขที่ กค007/2566
3	งานถนนลูกรังซอยหน้าฝาย 3)			
3.1	งานขุดผิวทางเดิมพร้อมขนานไปใต้ระยะทาง 2 กม.(ผิวทาง คสล.หนา 0.15 ม.)	300.00	ตร.ม.	จุดบประมาณที่ 5/5
3.2	งานถนน คสล.หนา 0.15 ม.คอนกรีต 1c'320 hsc(Full-Depth Repair) - งานถมดิน คสล.หนา 0.15 ม.คอนกรีต 1c'320 hsc(Full-Depth Repair) - งานอุดรูเสริมรอยร้าวทาง (ปกติคั่นแบบ)	300.00 30.00	ตร.ม. ลบ.ม.	จุดบประมาณที่ 4/5
3.3	งานเปลี่ยนยางรถยกน้ำ ค.ส.ล.(เดิมที่ชำรุด)เป็นผ้าตะแกรงเหล็กทอรูปสี่เหลี่ยม ขนาด 600 x 600 มม. (ปริมาณวัสดุได้ไม่น้อยกว่า 25 ตัน) สำหรับห่อทรายบนเขื่อนตามเส้นศูนย์ถ่วง 0.40 ม.	13.00	บ่อ	จุดบประมาณฐาน แบบเลขที่ กค007/2566
4	งานถนนลูกรังซอยหน้าฝาย 4)			
4.1	งานขุดผิวทางเดิมพร้อมขนานไปใต้ระยะทาง 2 กม.(ผิวทาง คสล.หนา 0.15 ม.)	300.00	ตร.ม.	จุดบประมาณที่ 5/5
4.2	งานถนน คสล.หนา 0.15 ม.คอนกรีต 1c'320 hsc(Full-Depth Repair) - งานถมดิน คสล.หนา 0.15 ม.คอนกรีต 1c'320 hsc(Full-Depth Repair) - งานอุดรูเสริมรอยร้าวทาง (ปกติคั่นแบบ)	300.00 30.00	ตร.ม. ลบ.ม.	จุดบประมาณที่ 4/5
4.3	งานเปลี่ยนยางรถยกน้ำ ค.ส.ล.(เดิมที่ชำรุด)เป็นผ้าตะแกรงเหล็กทอรูปสี่เหลี่ยม ขนาด 600 x 600 มม. (ปริมาณวัสดุได้ไม่น้อยกว่า 25 ตัน) สำหรับห่อทรายบนเขื่อนตามเส้นศูนย์ถ่วง 0.40 ม.	4.00	บ่อ	จุดบประมาณฐาน แบบเลขที่ กค007/2566
5	งานถนนลูกรังซอยหน้าฝาย 5)			
5.1	งานขุดผิวทางเดิมพร้อมขนานไปใต้ระยะทาง 2 กม.(ผิวทาง คสล.หนา 0.15 ม.)	200.00	ตร.ม.	จุดบประมาณที่ 5/5
5.2	งานถนน คสล.หนา 0.15 ม.คอนกรีต 1c'320 hsc(Full-Depth Repair) - งานถมดิน คสล.หนา 0.15 ม.คอนกรีต 1c'320 hsc(Full-Depth Repair) - งานอุดรูเสริมรอยร้าวทาง (ปกติคั่นแบบ)	200.00 20.00	ตร.ม. ลบ.ม.	จุดบประมาณที่ 4/5
6	งานถนนลูกรังซอยหน้าฝาย 6)			
6.1	งานขุดผิวทางเดิมพร้อมขนานไปใต้ระยะทาง 2 กม.(ผิวทาง คสล.หนา 0.15 ม.)	65.00	ตร.ม.	จุดบประมาณที่ 5/5
6.2	งานถนน คสล.หนา 0.15 ม.คอนกรีต 1c'320 hsc(Full-Depth Repair) - งานถมดิน คสล.หนา 0.15 ม.คอนกรีต 1c'320 hsc(Full-Depth Repair) - งานอุดรูเสริมรอยร้าวทาง (ปกติคั่นแบบ)	65.00 6.50	ตร.ม. ลบ.ม.	จุดบประมาณที่ 4/5
6.3	งานเปลี่ยนยางรถยกน้ำ ค.ส.ล.(เดิมที่ชำรุด)เป็นผ้าตะแกรงเหล็กทอรูปสี่เหลี่ยม (ปริมาณวัสดุได้ไม่น้อยกว่า 25 ตัน) สำหรับห่อทรายบนเขื่อนตามเส้นศูนย์ถ่วง 0.80 ม.	20.00	บ่อ	จุดบประมาณฐาน แบบเลขที่ กค007/2566
7	ค่าจ้างช่างควบคุมการก่อสร้างและค่าใช้จ่ายอื่นๆ			
7.1	ค่าควบคุมวัด	1.00	รายทาง	


กำหนดให้ ผู้รับจ้างต้องทดสอบวัสดุ ดังรายการต่อไปนี้
 1 การทดสอบกำลังต้านทานแรงอัดของคอนกรีต
 (Standard Test Method for Compressive Strength of Concrete)
 จำนวน 10 ชุดตัวอย่าง (ชุดตัวอย่าง คือ 3 ก้อนลูกบาศก์ตัวอย่าง)
 2 การทดสอบหาความหนาแน่นของวัสดุจากทางในสนาม
 (Field Density Test)
 จำนวน 5 ชุดตัวอย่าง (ตัวอย่าง คือ 1 ชุดที่ทดสอบ)


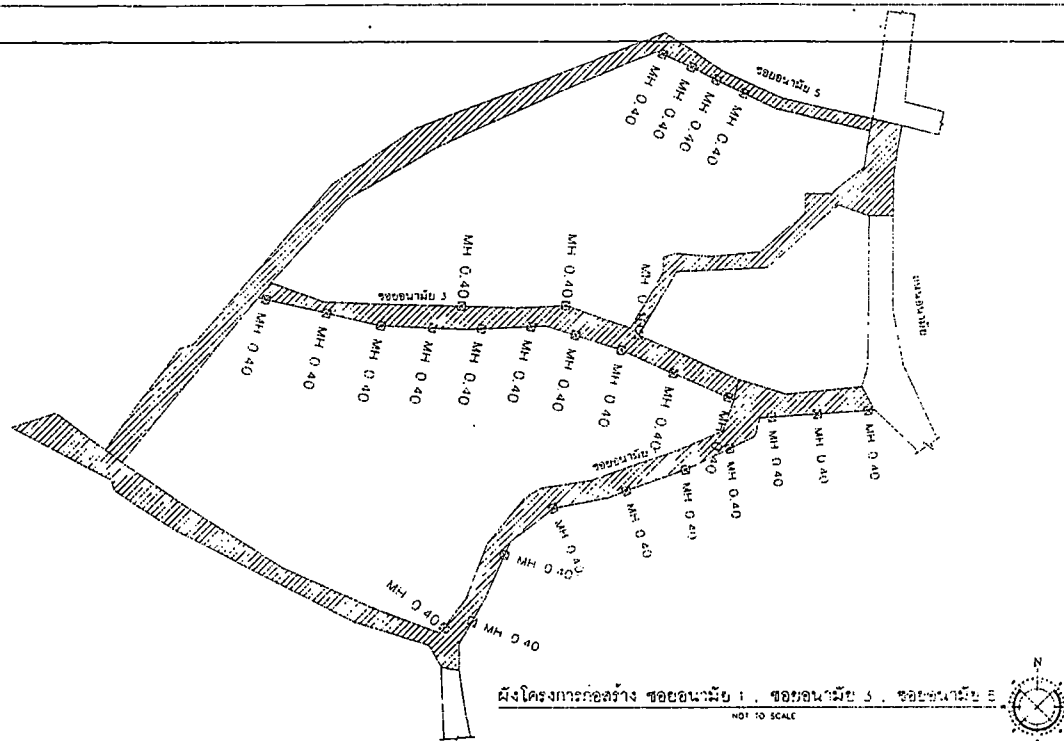


สัญลักษณ์	:	รายการ
		พื้นที่เข้าเป็นกรงปรับปรุงผิวจราจรคอนกรีตเสริมเหล็ก แบบ Full-Depth Repair
		หนาไม่น้อยกว่า 0.15 เมตร พื้นที่ไม่น้อยกว่า 2,415 ตารางเมตร
		(กำหนดจุดโดยช่างควบคุมงาน โดยได้ใบความเห็นชอบจากคณะกรรมการตรวจรับผล)
๒	MH 0.40	งานเปลี่ยนฝาบ่อพักน้ำ ค.ส.ล.(เดิมที่ชำรุด) เป็นฝาตะแกรงเหล็กหล่อเนื้อยวรูปสี่เหลี่ยมขนาด 600 x 600 มม.
		รับน้ำหนักได้ไม่น้อยกว่า 25 ตัน สำหรับท่อระบายน้ำขนาด ๑.๕0 ม รวมทั้งหมดจำนวนในบ่อพักน้ำ 52 บ่อ
		(จุดซ่อมแซมโดยช่างผู้ควบคุมงานและได้ใบอนุมัติจากคณะกรรมการตรวจรับผล)
๓	MH 0.80	งานเปลี่ยนฝาบ่อพักน้ำ ค.ส.ล.(เดิมที่ชำรุด) เป็นฝาตะแกรงเหล็กหล่อเนื้อยวรูปสี่เหลี่ยมขนาด 600 x 600 มม.
		รับน้ำหนักได้ไม่น้อยกว่า 25 ตัน สำหรับท่อระบายน้ำขนาด ๑.80 ม รวมทั้งหมดจำนวนในบ่อพักน้ำ 20 บ่อ
		(จุดซ่อมแซมโดยช่างผู้ควบคุมงานและได้ใบอนุมัติจากคณะกรรมการตรวจรับผล)

สำเนาถูกต้อง

(นางนันทกา สมบัติคำไร)
นักวิชาการเงินและบัญชี

		ส่วนควบคุมการก่อสร้าง สำนักงาน เทศบาลนครขอนแก่น	
เขียนแบบ		นาย สมพงษ์ นวลศิริวงศ์	
สำรวจ		นาย สอนวน นวลศิริวงศ์ อาพาธและติดโรค	
ลงบันทึก		นาย สำนักขาง 	
วิศวกร		นาย สอนวน นวลศิริวงศ์	
แบบก่อสร้าง		แบบเลขที่ กท ๐๙/๒๕๐๘	
โครงการปรับปรุงสิ่งแวดล้อมทางคอนกรีตเสริมเหล็ก ภายในพื้นที่ชุมชนโนนสีน (ชุมชนโนนสีน ๓)			

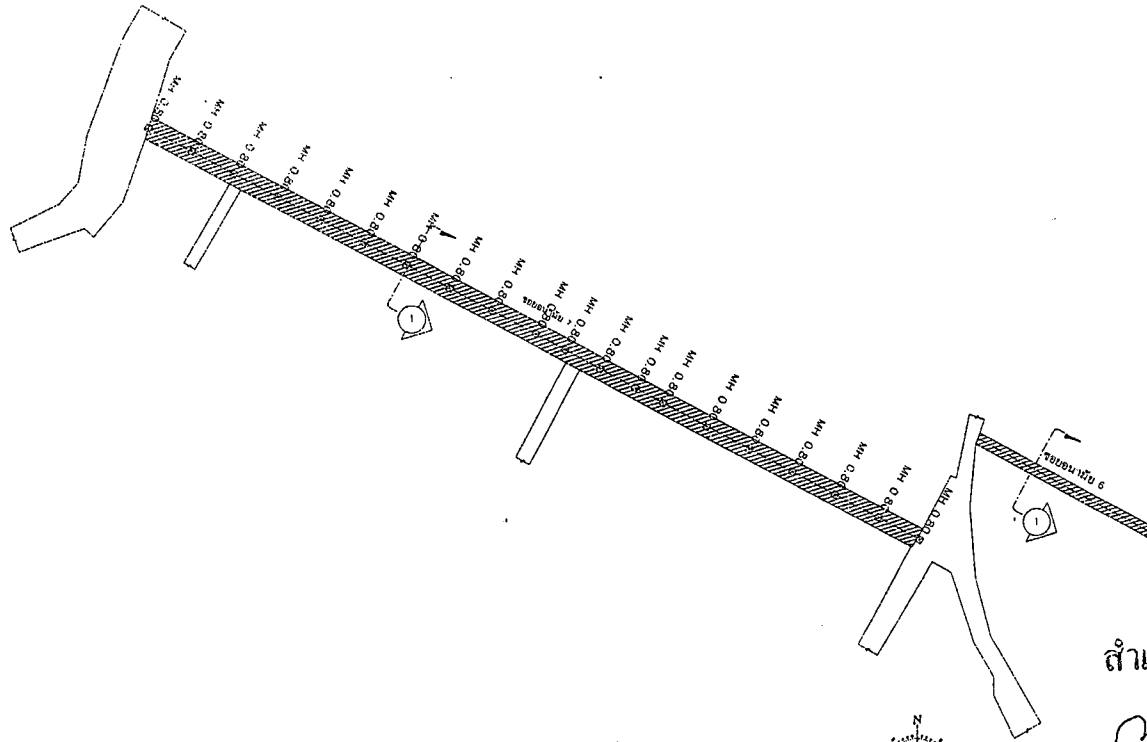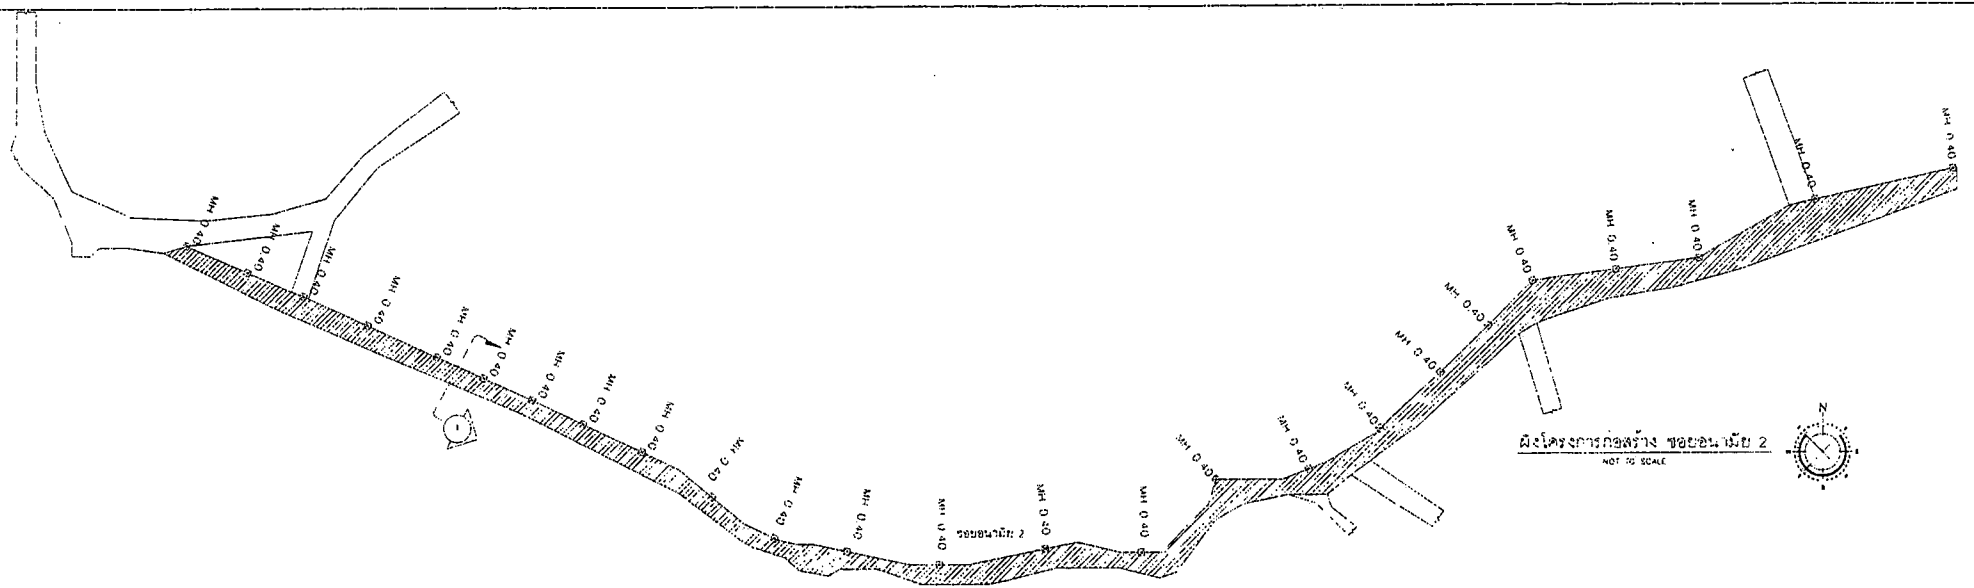


สัญลักษณ์	รายการ

ผังโครงการก่อสร้าง ขอยอน น้อย 6, ขอยอน น้อย 7
NOT TO SCALE

สำเนาถูกต้อง
(นางนันทกา สมบัติคำไร)
นักวิชาการเงินและบัญชี

 ส่วนควบคุมการก่อสร้าง สำนักช่าง เทศบาลนครขอนแก่น			

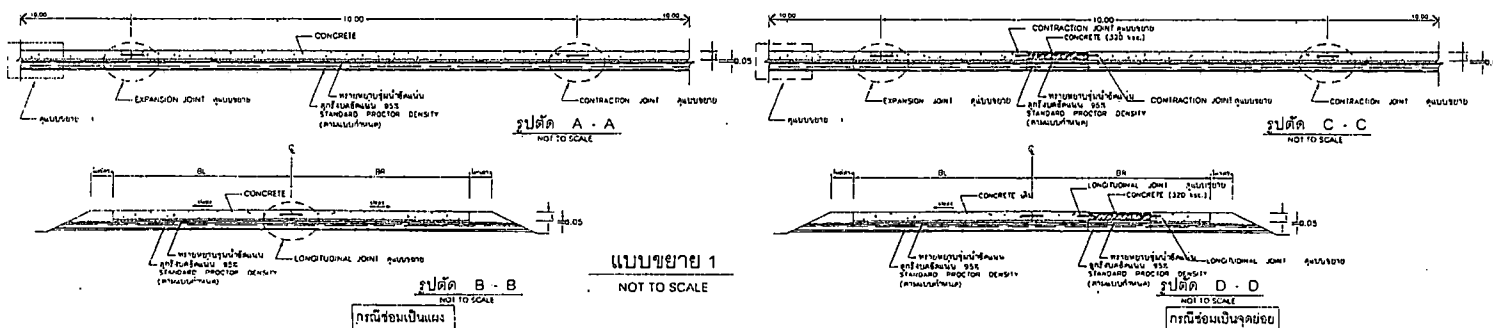



สำเนาถูกต้อง

(นางนันทกา สมบัติกำไร)
นักวิชาการเงินและบัญชี

ส่วนควบคุมการก่อสร้าง
 นักช่าง เทศบาลนครขอนแก่น


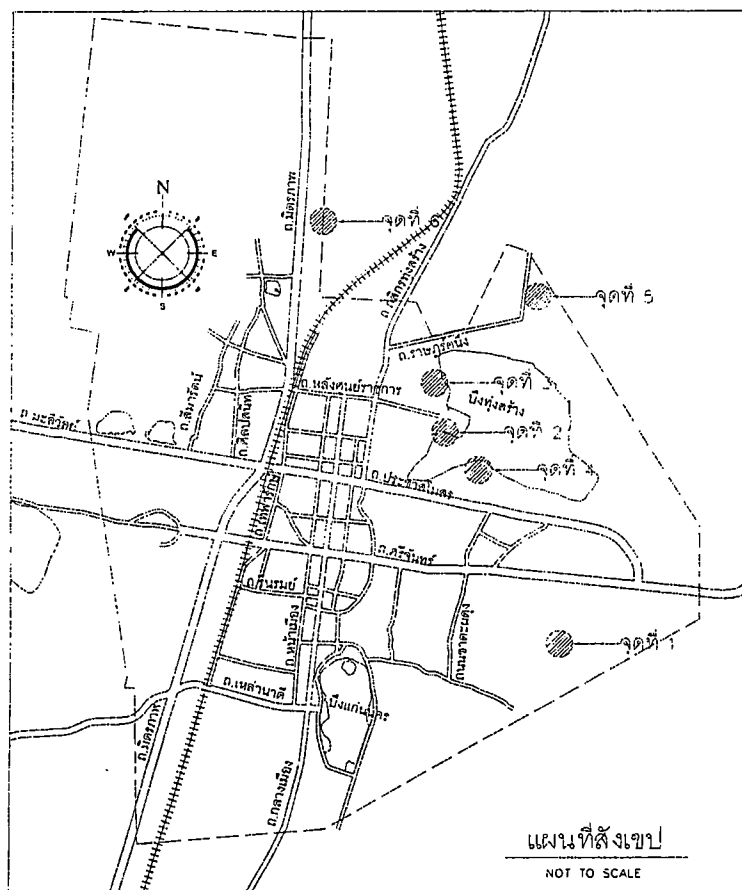

แผนผังแสดงจุดทิ้งเศษวัสดุก่อสร้าง

หมายเหตุ

- ① ให้ผู้รับจ้างขนเศษวัสดุก่อสร้างจากโครงการปรับปรุงผิวจราจรคอนกรีตเสริมเหล็ก ซอยน้ำทิพย์ 2 (ชุมชนโนนทัน 6) ทำการทิ้งที่จุดทิ้งวัสดุ หมายเลข 1 จุดทิ้งกองภายในพื้นที่ผู้ควบคุมงานเป็นผู้กำหนด
- ② ผู้รับจ้างมีหน้าที่ดินและตักเศษวัสดุก่อสร้าง เพื่อรวมกองหรือทิ้งลงที่ราบลุ่มต่ำ ภายในพื้นที่ทิ้งวัสดุที่กำหนด โดยจะต้องคืนพื้นที่จุดทิ้งให้มีสภาพเรียบร้อย ตามผู้ควบคุมงานกำหนด
- ③ ผู้รับจ้างต้องดำเนินการตามข้อที่ ① และ ② ให้แล้วเสร็จ ผู้จ้างจึงจะทำการตรวจรับมอบงานงวดสุดท้าย

ตำนานนกต้อย

(นางนันทกา สมบัติคำไร)
นักวิชาการเงินและบัญชี

 ส่วนควบคุมการก่อสร้าง สำนักช่าง เทศบาลนครขอนแก่น	
เขียนแบบ	น.ส.ณัฏฐพร นนทะคำวงษ์
สำรวจ	นางสาวณัฏฐพร นนทะคำวงษ์
สถาปนิก	น.อ. สว่างราช
วิศวกร	ป.ปิติพนพาน
แบบก่อสร้าง	แบบเลขที่ กค. ๐๐1/๖๕๘
โครงการปรับปรุงผิวทางคอนกรีตเสริมเหล็ก ภายในพื้นที่ชุมชนโนนจันทน์ ๔ (ชุมชนโนนจันทน์ ๔)	