

ตารางแสดงวงเงินงบประมาณที่ได้รับจัดสรรและราคากลางในงานจ้างก่อสร้าง

1. ชื่อโครงการ

ประกวดราคาจ้างก่อสร้างโครงการก่อสร้างท่อระบายน้ำคอนกรีตเสริมเหล็ก ขยายเส้นทางที่ 6 6 (ชุมชนหลังสนามกีฬา 1)
ด้วยวิธีประกวดราคาอิเล็กทรอนิกส์ (e-bidding) / ก่อสร้างท่อระบายน้ำคอนกรีตเสริมเหล็ก ขยายเส้นทางที่ 6 6

2. (ชุมชนหลังสนามกีฬา 1) หน่วยงานเจ้าของโครงการ เทศบาลนครขอนแก่น / เทศบาลนครขอนแก่น

3. วงเงินงบประมาณที่ได้รับจัดสรร 2,241,000.00 บาท

4. ลักษณะงาน

โดยสังเขป ท่อระบายน้ำคอนกรีตเสริมเหล็ก

5. ราคากลางคำนวณ ณ วันที่ 29 พค 2568/ เป็นเงิน 1,895,810.67 บาท

6. บัญชีประมาณการราคากลาง

6.1 แบบสรุปราคากลางงานทางสะพานและท่อเหลี่ยม

7. รายชื่อคณะกรรมการกำหนดราคากลาง

7.1 ทศพล วงศ์อาษา ประธานกรรมการกำหนดราคากลาง ผู้อำนวยการสำนักช่าง

7.2 ชีระพงษ์ คงพรม กรรมการกำหนดราคากลาง นายช่างโยธาปฏิบัติการ

7.3 วีระศักดิ์ อุบะ กรรมการกำหนดราคากลาง วิศวกรโยธาสำนานุกร

7.4 กมลศักดิ์ แก้วมัตย์ กรรมการกำหนดราคากลาง หัวหน้าฝ่ายแบบแผนและก่อสร้าง

7.5 วิศรุต เพื่องโสมงค์ กรรมการกำหนดราคากลาง วิศวกรโยธาปฏิบัติการ

ทศพล วงศ์อาษา

15 พฤษภาคม 2568 16:48:59

ท่านาถูกต้อง



(นางนันทกา สมบัติกำไร)
นักวิชาการเงินและบัญชี

แบบฟอร์มรายงานหรือสรุปราคากลางงานก่อสร้างทาง สะพาน และท่อเหลี่ยม

ชื่อโครงการ/งานก่อสร้าง ประมวลราคาจ้างก่อสร้างโครงการก่อสร้างท่อระบายน้ำคอนกรีตเสริมเหล็ก ขยายเส้นทาง 6.6 (ชุมชนวังสนามกีฬา 1) ด้วยวิธีประกวดราคาอิเล็กทรอนิกส์ (e-bidding)

หน่วยงานเจ้าของโครงการ/งานก่อสร้าง เทศบาลนครขอนแก่น/เทศบาลนครขอนแก่น

ลำดับที่ ตามสัญญา	รายการงานก่อสร้าง	หน่วย	จำนวน	ราคาต่อหน่วย	ราคารวม	FN	ราคาต่อหน่วย X FN	ราคากลาง
	1. ขยายเส้นทาง 6.6							
	1.1 งานรื้อโครงสร้างถนนเดิม (REMOVAL OF EXISTING STRUCTURES)							
1	1.1.1 งานรื้อผิวคอนกรีตเดิม (REMOVAL OF EXISTING CONCRETE PAVEMENT)	ตร.ม.	364.000	78.74	28,661.36	1.3642	107.41	39,099.82
2	1.1.2 งานดินรวมกองเศษวัสดุบริเวณพื้นที่จุดทิ้งวัสดุ (SUBBASE AND BASE COURSES)	ลบ.ม.	54.600	41.26	2,252.79	1.3642	56.28	3,073.25
	1.2 งานรองพื้นทางและพื้นทาง (SUBBASE AND BASE COURSES)							
3	1.2.1 งานรองพื้นทาง (SUBBASES)							
	1.2.1.1 งานรองพื้นทางวัสดุมวลรวม (SOIL AGGREGATE SUBBASE)	ลบ.ม.	165.610	293.77	48,651.24	1.3642	400.76	66,370.02
	1.2.2 งานวัสดุรองใต้ผิวทางคอนกรีต (MATERIALS TO CONTROL PUMPING UNDER CONCRETE PAVEMENT)							
4	1.2.2.1 งานทรายรองใต้ผิวทางคอนกรีต (SAND CUSHION UNDER CONCRETE PAVEMENT)	ลบ.ม.	52.350	767.84	40,196.42	1.3642	1,047.48	54,835.95

พหพล วงศ์อาษา

15 พฤษภาคม 2568 16:49:04

สำเนาถูกต้อง



หน้า 1 จาก 3

(นางนันทกานต์ สมบัติก่อโร)

นักวิชาการเงินและบัญชี

แบบฟอร์มรายงานหรือสรุปราคากลางงานก่อสร้างทาง สะพาน และท่อเหลี่ยม

ชื่อโครงการ/งานก่อสร้าง ประมวลราคาจ้างก่อสร้างโครงการก่อสร้างท่อระบายน้ำคอนกรีตเสริมเหล็ก ขยายเส้นทางที่ 6-6 (ชุมชนหลังสถานีกีฬา 1) ด้วยวิธีประกวดราคาอิเล็กทรอนิกส์ (e-bidding)

หน่วยงานเจ้าของโครงการ/งานก่อสร้าง เทศบาลนครขอนแก่น/เทศบาลนครขอนแก่น

ลำดับที่ ตามบัญชี	รายการงานก่อสร้าง	หน่วย	จำนวน	ราคาต่อหน่วย	ราคารวม	FN	ราคาต่อหน่วย X FN	ราคากลาง
	1.3 งานผิวทาง (SURFACE COURSES)							
5	1.3.1 ผิวทางปอร์ตแลนด์ซีเมนต์คอนกรีตหนา 15 ซม.(PORTLAND CEMENT CONCRETE PAVEMENT) (ใช้ตะแกรงเหล็ก)	ตร.ม.	1,047.000	374.25	391,839.75	1.3642	510.55	534,547.78
6	1.3.2 รอยต่อตามยาว (LONGITUDINAL JOINT)	เมตร	349.000	66.39	23,170.11	1.3642	90.56	31,608.66
7	1.3.3 รอยต่อเมื่อหดตามขวาง (CONTRACTION JOINT)	เมตร	104.700	83.67	8,760.24	1.3642	114.14	11,950.71
	1.4 งานก่อสร้างท่อระบายน้ำ							
8	1.4.1 งานท่อกลมคอนกรีตเสริมเหล็ก (R.C.PIPE CULVERTS) ขนาด Ø 0.40 ม.	เมตร	325.000	845.44	274,768.00	1.3642	1,153.34	374,838.50
9	1.4.2 งานก่อสร้างบ่อพักน้ำ ค.ส.ล. สำหรับท่อขนาด Ø 0.40 ม. พร้อมฝาเหล็กตะแกรงเหล็กหล่อรูปสี่เหลี่ยม ขนาด 600x600 มม.	บ่อ	35.000	16,280.52	569,818.20	1.3642	22,209.88	777,345.98
	2. ค่าใช้จ่ายพิเศษตามข้อกำหนด							2,140.00
รวมราคากลาง								1,895,810.67

ทศพล วงศ์อาษา

15 พฤษภาคม 2568 16:49:04

สำเนาถูกต้อง

(นางนันทกา สมดิคำไว)
นักวิชาการเงินและบัญชี

หน้า 2 จาก 3

แบบฟอร์มรายงานหรือสรุปราคากลางงานก่อสร้างทาง สะพาน และท่อเหลี่ยม

ชื่อโครงการ/งานก่อสร้าง ประมวลราคางานก่อสร้างโครงการก่อสร้างท่อระบายน้ำคอนกรีตเสริมเหล็ก ขอยเหล่านาคี 6 6 (ชุมชนหลังสนามกีฬา 1) ด้วยวิธีประกวดราคาอิเล็กทรอนิกส์ (e-bidding)

หน่วยงานเจ้าของโครงการ/งานก่อสร้าง เทศบาลนครขอนแก่น/เทศบาลนครขอนแก่น

ทศพล วงศ์อาษา

15 พฤษภาคม 2568 16:49:04

สำเนาถูกต้อง



(นางนันทกา สมบัติคำโร)
นักวิชาการเงินและบัญชี

หน้า 3 จาก 3

แบบฟอร์มรายงานหรือสรุปราคากลางงานก่อสร้างทาง สะพาน และท่อเหลี่ยม

ชื่อโครงการ/งานก่อสร้าง ประมวลราคาจ้างก่อสร้างโครงการก่อสร้างท่อระบายน้ำคอนกรีตเสริมเหล็ก ขอบเขตพื้นที่ 6.6 (ชุมชนหลังสนามกีฬา 1) ด้วยวิธีประกวดราคาอิเล็กทรอนิกส์ (e-bidding)

หน่วยงานเจ้าของโครงการ/งานก่อสร้าง เทศบาลนครขอนแก่น/เทศบาลนครขอนแก่น


(ทศพล วงศ์อาษา)

ประธานกรรมการกำหนดราคากลาง


(สิริพงษ์ วงศ์พรหม)

กรรมการกำหนดราคากลาง


(วิศุทธิ์ เพื่องโสมงค์)

กรรมการกำหนดราคากลาง


(วีระศักดิ์ สุปนะ)

กรรมการกำหนดราคากลาง


(กมลศักดิ์ แก้วมาตย์)

กรรมการกำหนดราคากลาง

ทศพล วงศ์อาษา
15 พฤษภาคม 2568

สำเนาถูกต้อง


(นางนันทกา ตันนิต์ก่อไร)
นักวิชาการเงินและบัญชี

		ส่วนควบคุมการก่อสร้าง สำนักช่าง เทศบาลนครขอนแก่น		อนุมัติ




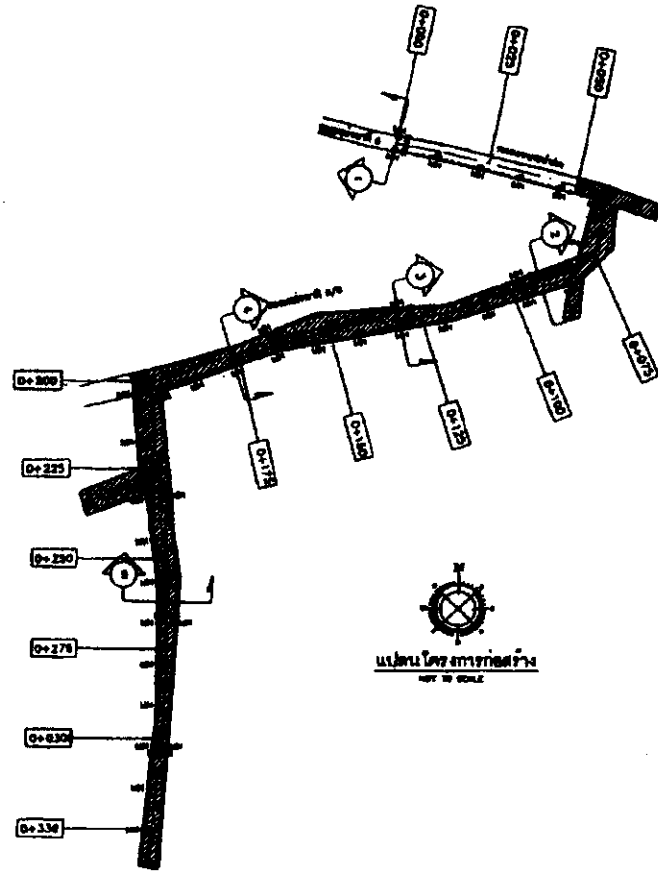







ส่วนควบคุมการก่อสร้าง
 (นางนันทกา สมบัติคำไร)
 นักวิชาการเงินและบัญชี


		ส่วนควบคุมการก่อสร้าง สำนักช่าง เทศบาลนครขอนแก่น	

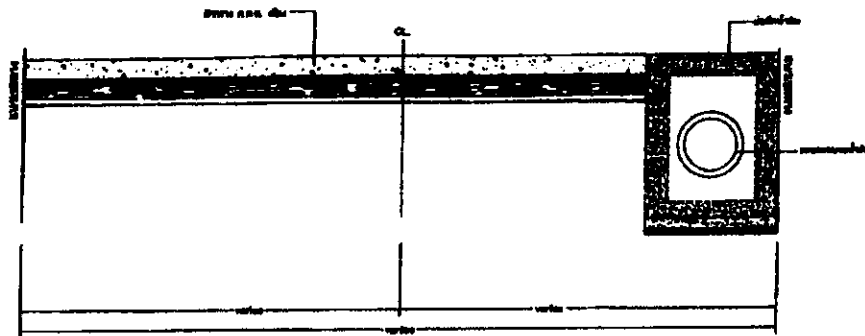


รูปตัด 1 (เดิม)
NOT TO SCALE

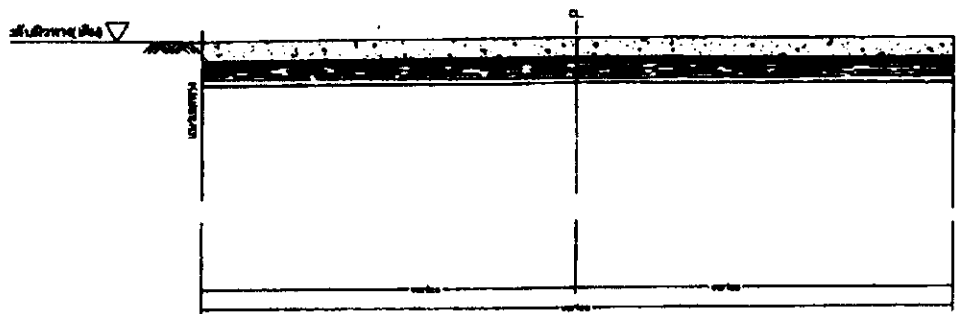

รูปตัด 2 (เดิม)
NOT TO SCALE

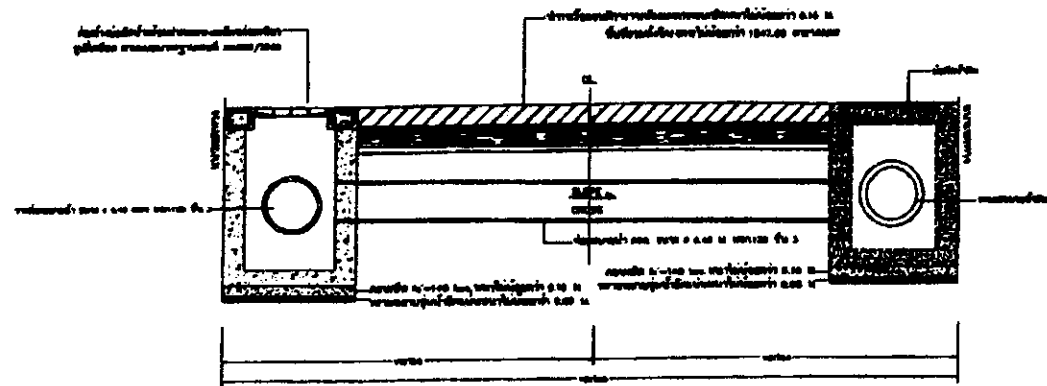

รูปตัด 1 (ใหม่)
NOT TO SCALE

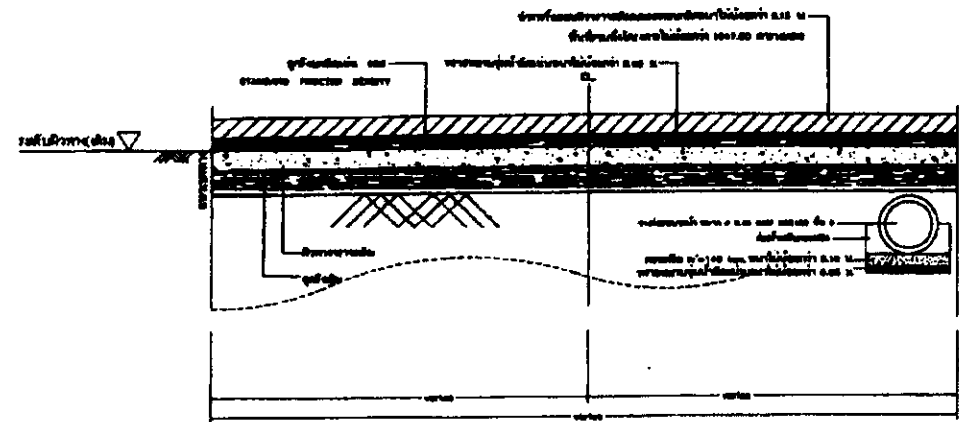




รูปตัด 2 (ใหม่)
NOT TO SCALE

สำเนาถูกต้อง

[Signature]

(นางนันทกา สมบัติกำไร)
นักวิชาการเงินและบัญชี

 ส่วนควบคุมการก่อสร้าง สำนักช่าง เทศบาลนครขอนแก่น			

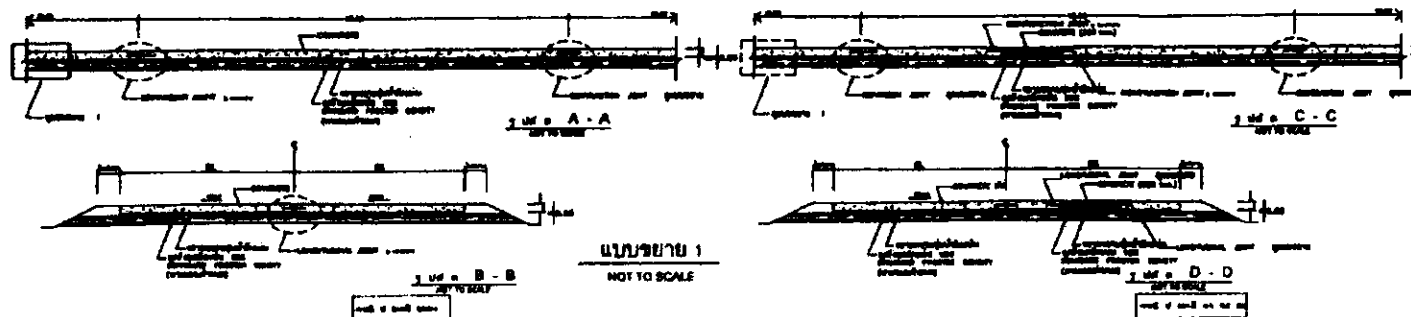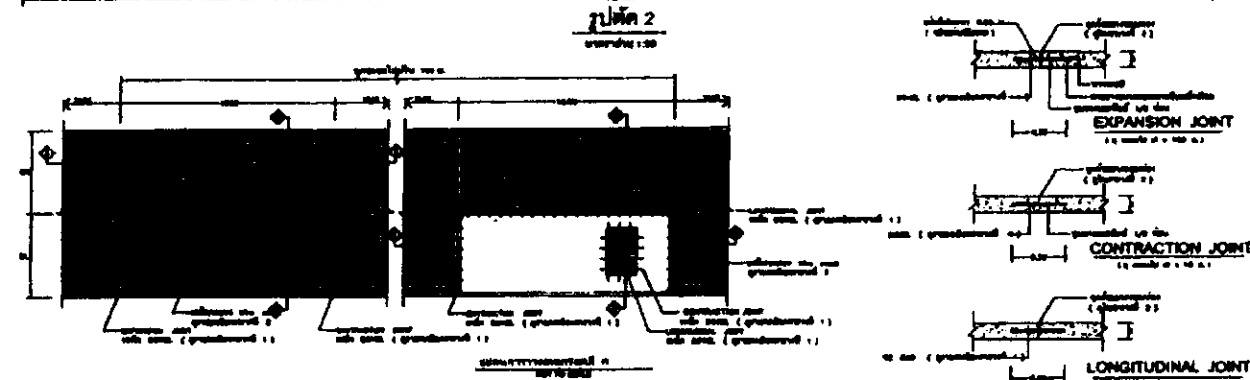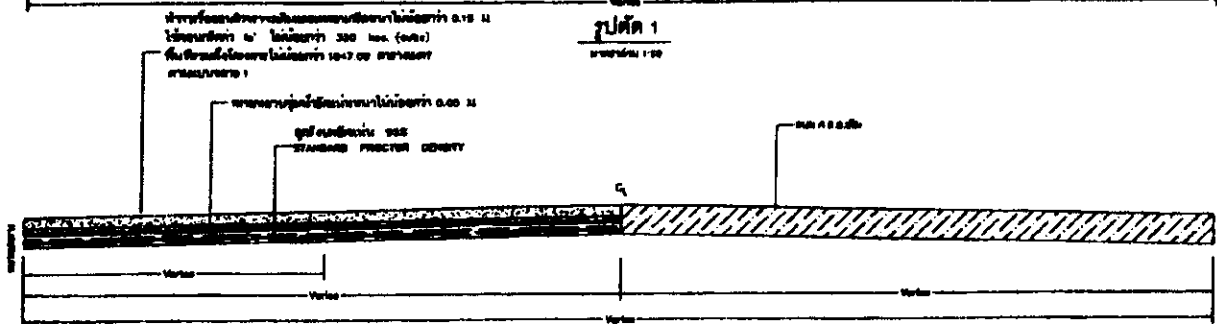[illegible]




ดำเนินการถูกต้อง

(นางนันทกา ธนบดีกำไร)
นักวิชาการเงินและบัญชี

ส่วนควบคุมการก่อสร้าง
สำนักช่าง เทศบาลนครขอนแก่น


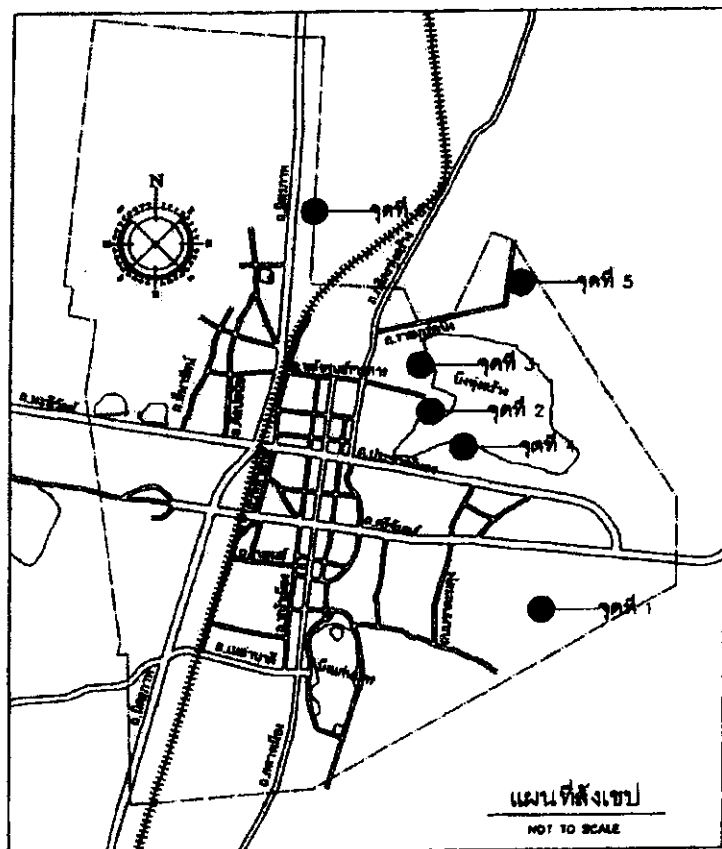

แผนผังแสดงจุดทิ้งเศษวัสดุก่อสร้าง

หมายเหตุ

- ① ให้ผู้รับจ้างขนเศษวัสดุก่อสร้างจากโครงการก่อสร้างท่อระบายน้ำตอนนอกบริเวณหลัก รขอเลขที่ ๘/๘ (ชุมชนหลังสนามกีฬา ๑) มาทำการทิ้งที่จุดทิ้งวัสดุ หมายเลข 2,3 หรือ 4 จุดทิ้งกองภายในพื้นที่ผู้ควบคุมงานเป็นผู้กำหนด
- ② ผู้รับจ้างมีหน้าที่ดินและดินเศษวัสดุก่อสร้าง เพื่อรวมกองหรือทิ้งลงในที่ราบต่ำ ภายในพื้นที่ทิ้งวัสดุที่กำหนด โดยจะต้องคืนพื้นที่จุดทิ้งให้มีสภาพเรียบร้อย ตามผู้ควบคุมงานกำหนด
- ③ ผู้รับจ้างต้องดำเนินการตามข้อที่ ① และ ② ให้แล้วเสร็จ ผู้รับจ้างจึงจะทำการตรวจรับมอบงานงวดสุดท้าย

สำเนาถูกต้อง

(Signature)

(นางนันทกา สมบัติกำไร)
นักวิชาการเงินและบัญชี

 ส่วนควบคุมการก่อสร้าง สำนักช่าง เทศบาลนครขอนแก่น			
แผนก่อสร้าง โครงการก่อสร้างท่อระบายน้ำตอนนอกบริเวณหลักขอเลขที่ ๘/๘ (ชุมชนหลังสนามกีฬา ๑)			วันที่ ๒๒/๒/๒๕๖ ๗