

ตารางแสดงวงเงินงบประมาณที่ได้รับจัดสรรและราคากลางในงานจ้างก่อสร้าง

1. ชื่อโครงการ

ประกวดราคาจ้างก่อสร้างสนามฟุตบอลภายในโรงเรียนเทศบาลบ้านโนนทัน ด้วยวิธีประกวดราคาอิเล็กทรอนิกส์ (e-bidding) /
ก่อสร้างสนามฟุตบอลภายในโรงเรียนเทศบาลบ้านโนนทัน

2. หน่วยงานเจ้าของโครงการ เทศบาลนครขอนแก่น / เทศบาลนครขอนแก่น

3. วงเงินงบประมาณที่ได้รับจัดสรร 9,583,200.00 บาท

4. ลักษณะงาน

โดยสังเขป ก่อสร้างสนามฟุตบอลพร้อมลานออกกำลังกาย

5. ราคากลางคำนวณ ณ วันที่ 18 ส.ค. 2568 เป็นเงิน 9,369,586.25 บาท

6. บัญชีประมาณการราคากลาง

6.1 รายงาน ปร.4

6.2 รายงาน ปร.4 ครุภัณฑ์

6.3 รายงาน ปร.5 (ก)

6.4 รายงาน ปร.5 (ข)

6.5 รายงาน ปร.6

6.6 รายงานแสดงเหตุผลความจำเป็นรายละเอียดของการสืบ

7. รายชื่อคณะกรรมการกำหนดราคากลาง

7.1 ทศพล วงศ์อาษา ประธานกรรมการกำหนดราคากลาง ผู้อำนวยการสำนักช่าง

7.2 สรายุทธ ชันทะชา กรรมการกำหนดราคากลาง นายช่างเขียนแบบอาวุโส

7.3 ภูมิเดช วงศ์วิเศษ กรรมการกำหนดราคากลาง ผู้อำนวยการส่วนควบคุมการก่อสร้างอาคารและผังเมือง

7.4 พิษณุ นาคเม้า กรรมการกำหนดราคากลาง วิศวกรโยธาปฏิบัติการ

7.5 ศุภวัตร นามคำ กรรมการกำหนดราคากลาง สถาปนิกชำนาญการ

ทศพล วงศ์อาษา

04 สิงหาคม 2568 12:17:38

สำเนาถูกต้อง



(นางนันทกา สมบัติกำไร)
นักวิชาการเงินและบัญชี

7.6 กมลศักดิ์ แก้วมัตย์ กรรมการกำหนดราคากลาง หัวหน้าฝ่ายแบบแผนและก่อสร้าง

7.7 กัญญา แสนสะอาด กรรมการกำหนดราคากลาง ผู้ช่วยนักผังเมือง

แบบแสดงรายการ ปริมาณงาน และราคา

กลุ่มงาน/งาน	ก่อสร้างสนามฟุตบอล ลานออกกำลังกายและระบบรดน้ำ								
ชื่อโครงการ/งานก่อสร้าง	ประกวดราคาจ้างก่อสร้างสนามฟุตบอลภายในโรงเรียนเทศบาลบ้านโนนทัน ด้วยวิธีประกวดราคาอิเล็กทรอนิกส์ (e-bidding) /								
สถานที่ก่อสร้าง	ตำบล	ในเมือง	ก่อสร้างสนามฟุตบอลภายในโรงเรียนเทศบาลบ้านโนนทัน		อำเภอ	เมืองขอนแก่น	จังหวัด	ขอนแก่น	แบบเลขที่
หน่วยงานเจ้าของโครงการ/งานก่อสร้าง	เทศบาลนครขอนแก่น / เทศบาลนครขอนแก่น								
คำนวณราคากลางโดย	คณะกรรมการกำหนดราคากลาง เมื่อวันที่								

หน่วย : บาท

ลำดับที่	รายการ	จำนวน	หน่วย	ค่าวัสดุ		ค่าแรงงาน		รวมค่าวัสดุและแรงงาน	หมายเหตุ
				ราคาต่อหน่วย	จำนวนเงิน	ราคาต่อหน่วย	จำนวนเงิน		
1	งานก่อสร้างสนามฟุตบอล		รวม					2,333,058.33	
2	งานก่อสร้างอาคารปั๊มน้ำ		รวม					29,158.55	
3	ระบบเครื่องสูบน้ำและชุดควบคุม		รวม					124,650.47	
4	งานระบบรดน้ำสนาม		รวม					1,033,452.06	

หมายเหตุ : แสดงรายการปริมาณ และราคารวม 6,810,939.04 บาท ต่อ 1 หน่วย

ทศพล วงศ์อาษา

04 สิงหาคม 2568 12:17:55

สำเนาถูกต้อง

หน้า 1

(นางนันทกา สมบัติคำไร)
นักวิชาการเงินและบัญชี

กลุ่มงาน/งาน ก่อสร้างสนามฟุตบอล ลานออกกำลังกายและระบบรดน้ำ

ชื่อโครงการ/งานก่อสร้าง ประกวดราคาจ้างก่อสร้างสนามฟุตบอลภายในโรงเรียนเทศบาลบ้านโนนทัน ด้วยวิธีประกวดราคาอิเล็กทรอนิกส์ (e-bidding) /

สถานที่ก่อสร้าง ตำบล ในเมือง ก่อสร้างสนามฟุตบอลภายในโรงเรียนเทศบาลบ้านโนนทัน อำเภอ เมืองขอนแก่น จังหวัด ขอนแก่น แบบเลขที่

หน่วยงานเจ้าของโครงการ/งานก่อสร้าง เทศบาลนครขอนแก่น / เทศบาลนครขอนแก่น

คำนวณราคากลางโดย คณะกรรมการกำหนดราคากลาง เมื่อวันที่

หน่วย : บาท

ลำดับที่	รายการ	จำนวน	หน่วย	ค่าวัสดุ		ค่าแรงงาน		รวมค่าวัสดุและแรงงาน	หมายเหตุ
				ราคาต่อหน่วย	จำนวนเงิน	ราคาต่อหน่วย	จำนวนเงิน		
5	งานระบบไฟฟ้า และระบบสื่อสาร		รวม					28,445.60	
6	งานลานออกกำลังกาย		รวม					2,107,744.66	
7	งานอื่นๆ		รวม					1,154,429.37	
รวมค่าวัสดุและค่าแรงงานเป็นเงินประมาณ								6,810,939.04	

หมายเหตุ : แสดงรายการปริมาณ และราคารวม

6,810,939.04

บาท ต่อ 1 หน่วย

ทศพล วงศ์อาษา

04 สิงหาคม 2568 12:17:55

สำเนาถูกต้อง

หน้า 2

(นางนันทกา สมบัติกำไร)
นักวิชาการเงินและบัญชี

แบบแสดงรายการ ปริมาณงาน และราคา

หน่วย : บาท

ลำดับที่	รายการ	จำนวน	หน่วย	ค่าวัสดุ		ค่าแรงงาน		รวมค่าวัสดุ และแรงงาน	หมายเหตุ
				ราคาต่อหน่วย	จำนวนเงิน	ราคาต่อหน่วย	จำนวนเงิน		
1	งานก่อสร้างสนามฟุตบอล								
	- รื้อถอนสิ่งก่อสร้างเดิม (ท่อ รางระบายน้ำ) (รื้อขน)	335.000	ม.	0.00	0.00	75.00	25,125.00	25,125.00	
	- รื้อถอนสิ่งก่อสร้างเดิม รั้วเหล็ก (รื้อขน)	410.000	ม.	0.00	0.00	35.00	14,350.00	14,350.00	
	- รื้อถอนต่อม่อคอนกรีต 136 อัน ขนาด 0.30x0.30x0.30 ม. (รื้อขน)	3.670	ลบ.ม.	0.00	0.00	600.00	2,202.00	2,202.00	
	- ขุดรื้อพื้นผิวสนามฟุตบอลเดิม (คิ้วหลวม)	6,437.000	ลบ.ม.	0.00	0.00	21.98	141,485.26	141,485.26	
	- ดินถมคืน (คิ้วหลวม)	4,558.400	ลบ.ม.	0.00	0.00	21.98	100,193.63	100,193.63	
	- บดอัดดินแน่น (85%)	2,849.000	ลบ.ม.	0.00	0.00	39.43	112,336.07	112,336.07	
	- ทรายละเอียด	1,003.750	ลบ.ม.	602.81	605,070.53	0.00	0.00	605,070.53	
	- บดอัดทรายละเอียด	803.000	ลบ.ม.	0.00	0.00	112.00	89,936.00	89,936.00	
	- TOP SOIL หนาเฉลี่ย 10 ซม. (ดินร่วนผสมปุ๋ย 3:1)	642.400	ลบ.ม.	1,288.56	827,770.94	0.00	0.00	827,770.94	
	- บดอัด TOP SOIL	401.500	ลบ.ม.	0.00	0.00	112.00	44,968.00	44,968.00	

ทศพล วงศ์อาษา

04 สิงหาคม 2568 12:17:55

สำเนาถูกต้อง

หน้า 2

(นางนันทกา สมบัติกำไร)
นักวิชาการเงินและบัญชี

แบบแสดงรายการ ปริมาณงาน และราคา

หน่วย : บาท

ลำดับที่	รายการ	จำนวน	หน่วย	ค่าวัสดุ		ค่าแรงงาน		รวมค่าวัสดุ และแรงงาน	หมายเหตุ
				ราคาต่อหน่วย	จำนวนเงิน	ราคาต่อหน่วย	จำนวนเงิน		
2	- ปูหญ้าสนามฟุตบอล หญ้าพาสพาลัม (Paspalum Grass)	8,030.000	ตร.ม.	28.03	225,080.90	0.00	0.00	225,080.90	
	- ค่าดูแลสนาม พร้อมค่าปุ๋ย รดน้ำและค่าแรงงาน (ต่อ 1 เดือน)	6.000	lot	24,090.00	144,540.00	0.00	0.00	144,540.00	
	รวมค่างานก่อสร้างสนามฟุตบอล			26,009.40	1,802,462.37	1,017.39	530,595.96	2,333,058.33	
	งานก่อสร้างอาคารปั๊มน้ำ								
	- ดินถม	5.600	ลบ.ม.	0.00	0.00	21.98	123.09	123.09	
	- บดอัดดินแน่น (85%)	3.500	ลบ.ม.	0.00	0.00	39.43	138.01	138.01	
	- ทราดยหยาบ	1.250	ลบ.ม.	523.37	654.21	0.00	0.00	654.21	
	- บดอัดทรายหยาบ	1.000	ลบ.ม.	0.00	0.00	104.00	104.00	104.00	
	- คอนกรีต fc' 180 ksc (cube)	1.000	ลบ.ม.	2,056.08	2,056.08	419.00	419.00	2,475.08	
	- คอนกรีต fc' 240 ksc (cube)	1.000	ลบ.ม.	2,116.82	2,116.82	419.00	419.00	2,535.82	

ทศพล วงศ์อาษา

04 สิงหาคม 2568 12:17:55

หน้า 3

สำเนาถูกต้อง

(นางนันทกา สมบัติคำไร)

นักวิชาการเงินและบัญชี

แบบแสดงรายการ ปริมาณงาน และราคา

หน่วย : บาท

ลำดับที่	รายการ	จำนวน	หน่วย	ค่าวัสดุ		ค่าแรงงาน		รวมค่าวัสดุ และแรงงาน	หมายเหตุ
				ราคาต่อหน่วย	จำนวนเงิน	ราคาต่อหน่วย	จำนวนเงิน		
	- ไม้แบบ	2.000	ลบ.ฟ.	782.81	1,565.62	0.00	0.00	1,565.62	
	- ค่าแรงเข้าไม้แบบ	2.500	ตร.ม.	0.00	0.00	139.00	347.50	347.50	
	- เหล็ก RB 6 mm. SR24	16.000	กก.	22.52	360.32	4.40	70.40	430.72	
	- เหล็ก RB 9 mm. SR24	70.000	กก.	21.54	1,507.80	4.40	308.00	1,815.80	
	- เหล็กกล่อง ขนาด 2"x2"x2 มม.	283.580	กก.	23.20	6,579.05	10.00	2,835.80	9,414.85	
	- เหล็กกล่อง ขนาด 1"x1"x1.2 มม.	93.080	กก.	23.42	2,179.93	10.00	930.80	3,110.73	
	- ท่อเหล็กดำขนาด 1 1/2" หนา 2 มม.	74.400	กก.	23.51	1,749.14	12.00	892.80	2,641.94	
	- ผนังก่ออิฐช่องลม	4.600	ตร.ม.	342.51	1,575.54	106.00	487.60	2,063.14	
	- สังกะสีลูกฟูกลอนเล็ก ขนาด 6 ฟุต หนา 0.17 มม.	10.000	แผ่น	77.57	775.70	23.00	230.00	1,005.70	
	- สังกะสีแผ่นเรียบ ขนาด 4'x6' หนา 0.7 มม.	1.000	แผ่น	709.34	709.34	23.00	23.00	732.34	
	รวมค่างานก่อสร้างอาคารปืมน้ำ	-	-	6,722.69	21,829.55	1,335.21	7,329.00	29,158.55	

ทศพล วงศ์อาษา

04 สิงหาคม 2568 12:17:55

สำเนาถูกต้อง

หน้า 4

(นางนันทกา สมบัติกำไร)
นักวิชาการเงินและบัญชี

แบบแสดงรายการ ปริมาณงาน และราคา

หน่วย: บาท

ลำดับที่	รายการ	จำนวน	หน่วย	ค่าวัสดุ		ค่าแรงงาน		รวมค่าวัสดุ และแรงงาน	หมายเหตุ
				ราคาต่อหน่วย	จำนวนเงิน	ราคาต่อหน่วย	จำนวนเงิน		
3	ระบบเครื่องสูบน้ำและชุดควบคุม								
	- งานติดตั้งเครื่องสูบน้ำพร้อมมอเตอร์ขนาด 20 Hp 3เฟส 380V	1.000	เครื่อง	0.00	0.00	9,082.24	9,082.24	9,082.24	
	- ชุดควบคุมระบบปั๊มน้ำ	1.000	set	18,317.75	18,317.75	3,663.55	3,663.55	21,981.30	
	- ถังน้ำแรงดันขนาด 200 ลิตร	1.000	ใบ	9,359.81	9,359.81	1,403.97	1,403.97	10,763.78	
	- มาตรฐานน้ำ ขนาด 1 1/2"	1.000	ตัว	2,713.08	2,713.08	300.00	300.00	3,013.08	
	- คอนกรีต คสล. f'c 240 ksc (cube) รองรับปั๊ม, มอเตอร์, ถังน้ำแรงดัน	1.000	ลบ.ม.	2,116.82	2,116.82	419.00	419.00	2,535.82	
	- OS&Y Gate Valve (cast iron) 3 นิ้ว ทางเข้า	1.000	ชุด	10,780.00	10,780.00	600.00	600.00	11,380.00	
	- Strainer 3 นิ้ว (cast iron) ทางเข้า	1.000	ชุด	9,045.00	9,045.00	600.00	600.00	9,645.00	
	- Flexible Connector 3 นิ้ว ทางเข้า	1.000	ชุด	5,000.00	5,000.00	600.00	600.00	5,600.00	
	- Pressure gauge with pressure snubber	2.000	ชุด	2,000.00	4,000.00	600.00	1,200.00	5,200.00	
	- Needle valve	3.000	ชุด	1,500.00	4,500.00	600.00	1,800.00	6,300.00	

แบบแสดงรายการ ปริมาณงาน และราคา

หน่วย : บาท

ลำดับที่	รายการ	จำนวน	หน่วย	ค่าวัสดุ		ค่าแรงงาน		รวมค่าวัสดุ และแรงงาน	หมายเหตุ
				ราคาต่อหน่วย	จำนวนเงิน	ราคาต่อหน่วย	จำนวนเงิน		
4	- Automatic Air vent ½ นิ้ว	1.000	ชุด	5,040.00	5,040.00	100.00	100.00	5,140.00	
	- Flexible Connector 2 นิ้ว ทางออก	2.000	ชุด	3,000.00	6,000.00	400.00	800.00	6,800.00	
	- Check valve 2 นิ้ว (cast iron) ทางออก	1.000	ชุด	6,760.00	6,760.00	400.00	400.00	7,160.00	
	- OS&Y Gate Valve (cast iron) 2 นิ้ว ทางออก	1.000	ชุด	7,410.00	7,410.00	400.00	400.00	7,810.00	
	- ชุดยางสปริงรองแท่นเครื่องสูบน้ำ	4.000	ชุด	1,228.03	4,912.12	245.61	982.42	5,894.54	
	- อุปกรณ์เบ็ดเตล็ด (น๊อตและอื่นๆ คิด 10%)	1.000	lot	6,344.71	6,344.71	0.00	0.00	6,344.71	
	รวมค่าระบบเครื่องสูบน้ำและชุดควบคุม	-	-	90,615.20	102,299.29	19,414.37	22,351.18	124,650.47	
	งานระบบรดน้ำสนาม								
	- ประตูน้ำทองเหลืองชนิด GATE VALVE ขนาด Ø 4"	1.000	ชุด	4,049.53	4,049.53	800.00	800.00	4,849.53	
	- BALL VALVE ทองเหลือง ขนาด Ø 3"	1.000	ชุด	2,334.58	2,334.58	600.00	600.00	2,934.58	
	- BALL VALVE พีวีซี ขนาด Ø 2"	25.000	ชุด	180.37	4,509.25	40.00	1,000.00	5,509.25	

ทศพล วงศ์อาษา

04 สิงหาคม 2568 12:17:55

สำเนาถูกต้อง

หน้า 6

(นางนันทกา สมบัติคำไร)
นักวิชาการเงินและบัญชี

แบบแสดงรายการ ปริมาณงาน และราคา

หน่วย : บาท

ลำดับที่	รายการ	จำนวน	หน่วย	ค่าวัสดุ		ค่าแรงงาน		รวมค่าวัสดุ และแรงงาน	หมายเหตุ
				ราคาต่อหน่วย	จำนวนเงิน	ราคาต่อหน่วย	จำนวนเงิน		
	- ท่อ PB CLASS 200 PSI ขนาด Ø 50 mm.	4.000	ม.	246.17	984.68	75.00	300.00	1,284.68	
	- ท่อ PB CLASS 200 PSI ขนาด Ø 80 mm.	404.000	ม.	640.56	258,786.24	120.00	48,480.00	307,266.24	
	- ท่อ PB CLASS 200 PSI ขนาด Ø 100 mm.	10.000	ม.	947.10	9,471.00	150.00	1,500.00	10,971.00	
	- วาล์วสวมเร็วทองเหลือง พร้อมวาล์วบล็อกสำเร็จรูป สำหรับหัวสปริงเกลอร์ใหญ่ 2"	8.000	ชุด	19,626.16	157,009.28	400.00	3,200.00	160,209.28	
	- หัวสปริงเกลอร์ใหญ่ สำหรับสนามฟุตบอล พร้อมกัญญแจวาล์ว ขนาด 2"	2.000	ชุด	49,345.79	98,691.58	0.00	0.00	98,691.58	
	- อุปกรณ์ต่อท่อ ข้อต่อ, ข้องอ (คิด 50 % ของค่าวัสดุ ค่าแรงงาน 30% ของค่าวัสดุ)	1.000	lot	134,620.96	134,620.96	40,386.29	40,386.29	175,007.25	
	- งานติดตั้งถังน้ำ PE ขนาด 10 ลบ.ม.	12.000	ถัง	0.00	0.00	7,289.72	87,476.64	87,476.64	
	- ฐานคอนกรีตวางถังเก็บน้ำขนาด 8.00 x10.50	1.000	set	179,252.03	179,252.03	0.00	0.00	179,252.03	
	รวมค่างานระบบรดน้ำสนาม	-	-	391,243.25	849,709.13	49,861.01	183,742.93	1,033,452.06	

ทศพล วงศ์อาษา

04 สิงหาคม 2568 12:17:55

สำเนาถูกต้อง

หน้า 7

(นางนันทกา สมบัติกาโร)
นักวิชาการเงินและบัญชี

แบบแสดงรายการ ปริมาณงาน และราคา

หน่วย : บาท

ลำดับที่	รายการ	จำนวน	หน่วย	ค่าวัสดุ		ค่าแรงงาน		รวมค่าวัสดุ และแรงงาน	หมายเหตุ
				ราคาต่อหน่วย	จำนวนเงิน	ราคาต่อหน่วย	จำนวนเงิน		
5	งานระบบไฟฟ้า และระบบสื่อสาร								
	- สายไฟฟ้า THW-A 35 sq.mm	400.000	ม.	18.26	7,304.00	30.00	12,000.00	19,304.00	
	- เสายไฟฟ้า คอร. 9 ม. รวมค่าชุดปักเสา	2.000	ต้น	4,205.60	8,411.20	0.00	0.00	8,411.20	
	- อุปกรณ์สายไฟเบ็ดเตล็ด	1.000	lot	730.40	730.40	0.00	0.00	730.40	
	รวมค่างานระบบไฟฟ้า และระบบสื่อสาร	-	-	4,954.26	16,445.60	30.00	12,000.00	28,445.60	
6	งานลานออกกำลังกาย								
	- คอนกรีต Fc 240 ksc (cube)	230.200	ลบ.ม.	2,116.82	487,291.96	327.00	75,275.40	562,567.36	
	- ตะแกรง wiremesh 4 mm. 0.20 m.#	1,460.000	ตร.ม.	21.80	31,828.00	5.00	7,300.00	39,128.00	
	- สีทาพื้นสนามกีฬา POLYURETHENE COATING 500 MICRON	2,930.000	ตร.ม.	514.01	1,506,049.30	0.00	0.00	1,506,049.30	
	รวมค่างานลานออกกำลังกาย	-	-	2,652.63	2,025,169.26	332.00	82,575.40	2,107,744.66	

แบบแสดงรายการ ปริมาณงาน และราคา

หน่วย : บาท

ลำดับที่	รายการ	จำนวน	หน่วย	ค่าวัสดุ		ค่าแรงงาน		รวมค่าวัสดุ และแรงงาน	หมายเหตุ
				ราคาต่อหน่วย	จำนวนเงิน	ราคาต่อหน่วย	จำนวนเงิน		
7	งานอื่นๆ								
	- เสารั้วเหล็กชุบกัลวาไนซ์ ขนาด 8x8x205 ซม.	178.000	ท่อน	607.47	108,129.66	182.24	32,438.90	140,568.56	
	- รั้วลวดเหล็กชุบกัลวาไนซ์ ขนาด 250x203 ซม.	174.000	ชุด	1,196.26	208,149.24	358.88	62,444.77	270,594.01	
	- ตอม่อคอนกรีต ขนาด 0.30 x 0.30 x 0.65 ม.	178.000	ตัว	792.40	141,047.20	0.00	0.00	141,047.20	
	- คาน GB	400.600	ม.	323.25	129,493.95	0.00	0.00	129,493.95	
	- บ่อพัก ค.ส.ล. สำหรับท่อระบายน้ำ ค.ส.ล. 0.30 ม. พร้อมฝาคอนกรีต	25.000	บ่อ	5,420.01	135,500.25	0.00	0.00	135,500.25	
	- ท่อระบายน้ำ ค.ส.ล. 0.30 ม.	370.000	ม.	911.42	337,225.40	0.00	0.00	337,225.40	
	รวมค่างานอื่นๆ			9,250.81	1,059,545.70	541.12	94,883.67	1,154,429.37	
รวมค่าวัสดุ และแรงงาน								6,810,939.04	

แบบแสดงรายการ ปริมาณงาน และราคา

กลุ่มงาน/งาน งานครุภัณฑ์จัดซื้อ

ชื่อโครงการ/งานก่อสร้าง ประกวราคาจ้างก่อสร้างสนามฟุตบอลภายในโรงเรียนเทศบาลบ้านโนนทัน ด้วยวิธีประกวราคาอิเล็กทรอนิกส์ (e-bidding) /

สถานที่ก่อสร้าง ตำบล ในเมือง ก่อสร้างสนามฟุตบอลภายในโรงเรียนเทศบาลบ้านโนนทัน อำเภอ เมืองขอนแก่น จังหวัด ขอนแก่น แบบเลขที่

หน่วยงานเจ้าของโครงการ/งานก่อสร้าง เทศบาลนครขอนแก่น / เทศบาลนครขอนแก่น

คำนวณราคากลางโดย คณะกรรมการกำหนดราคากลาง เมื่อวันที่

หน่วย : บาท

ลำดับที่	รายการ	จำนวน	หน่วย	ค่าวัสดุ		ค่าแรงงาน		รวมค่าวัสดุ และแรงงาน	หมายเหตุ
				ราคาต่อหน่วย	จำนวนเงิน	ราคาต่อหน่วย	จำนวนเงิน		
1	สรุปรวมค่าครุภัณฑ์จัดซื้อ								
1	ปั้มน้ำหอยโข่ง ขนาด 20 HP 3เฟส 380 V		รวม					45,540.00	
2	ถังเก็บน้ำบนดิน PE ขนาด 10,000 ลิตร		รวม					437,383.08	
รวมค่าครุภัณฑ์จัดซื้อ								482,923.08	

หมายเหตุ : แสดงรายการปริมาณ และราคารวม

482,923.08

บาท ต่อ 1 หน่วย

ทศพล วงศ์อาษา

04 สิงหาคม 2568 12:18:13

สำเนาถูกต้อง

หน้า 1

(นางนันทกา สมบัติคำไร)
นักวิชาการเงินและบัญชี

แบบแสดงรายการ ปริมาณงาน และราคา

หน่วย : บาท

ลำดับที่	รายการ	จำนวน	หน่วย	ค่าวัสดุ		ค่าแรงงาน		รวมค่าวัสดุ และแรงงาน	หมายเหตุ
				ราคาต่อหน่วย	จำนวนเงิน	ราคาต่อหน่วย	จำนวนเงิน		
1	ปั้มน้ำหอยโข่ง ขนาด 20 HP 3เฟส 380 V								
	1.1 ปั้มน้ำหอยโข่ง 20HP 3เฟส 380V 3"+21/2"	1.000	เครื่อง	45,540.00		0.00	0.00	45,540.00	
	รวมค่าปั้มน้ำหอยโข่ง ขนาด 20 HP 3เฟส 380 V	-	-	45,540.00	45,540.00	0.00	0.00	45,540.00	
2	ถังเก็บน้ำบนดิน PE ขนาด 10,000 ลิตร								
	2.1 ถังเก็บน้ำบนดิน PE ขนาด 10,000 ลิตร	12.000	ถัง	36,448.59		0.00	0.00	437,383.08	
	รวมค่าถังเก็บน้ำบนดิน PE ขนาด 10,000 ลิตร	-	-	36,448.59	437,383.08	0.00	0.00	437,383.08	
รวมค่าวัสดุ และแรงงาน									

แบบสรุปค่าก่อสร้าง

กลุ่มงาน/งาน	ก่อสร้างสนามฟุตบอล ลานออกกำลังกายและระบบรดน้ำ				
ชื่อโครงการ/งานก่อสร้าง	ประกวดราคาจ้างก่อสร้างสนามฟุตบอลภายในโรงเรียนเทศบาลบ้านโนนทัน ด้วยวิธีประกวดราคาอิเล็กทรอนิกส์ (e-bidding)/ก่อสร้างสนามฟุตบอลภายในโรงเรียนเทศบาลบ้านโนนทัน				
สถานที่ก่อสร้าง	ตำบล	ในเมือง	อำเภอ	เมืองขอนแก่น	จังหวัด
แบบเลขที่					
หน่วยงานเจ้าของโครงการ/งานก่อสร้าง	เทศบาลนครขอนแก่น / เทศบาลนครขอนแก่น				
แบบ ปร. 4	ที่แนบ	มีจำนวน	10	หน้า	
คำนวณราคากลาง	เมื่อวันที่				

หน่วย : บาท

ลำดับที่	รายงาน	คำนวณต้นทุน	Factor.F	ค่าก่อสร้าง	หมายเหตุ
1	ก่อสร้างสนามฟุตบอล ลานออกกำลังกายและระบบรดน้ำ	6,810,939.04	1.2998	8,852,858.56	
รวมค่าก่อสร้าง				8,852,858.56	

หมายเหตุ : แสดงแบบสรุปค่าก่อสร้าง รวม 8,852,858.56 บาท ต่อ 1 หน่วย

กลุ่มงาน/งาน ก่อสร้างสนามฟุตบอล ลานออกกำลังกายและระบบรดน้ำ

ชื่อโครงการ/งานก่อสร้าง ประกวราคาจ้างก่อสร้างสนามฟุตบอลภายในโรงเรียนเทศบาลบ้านโนนทัน ด้วยวิธีประกวดราคาอิเล็กทรอนิกส์ (e-bidding)/ก่อสร้างสนามฟุตบอลภายในโรงเรียนเทศบาลบ้านโนนทัน ตำบลในเมือง อำเภอเมืองขอนแก่น จังหวัดขอนแก่น

สถานที่ก่อสร้าง

แบบเลขที่

หน่วยงานเจ้าของโครงการ/งานก่อสร้าง เทศบาลนครขอนแก่น / เทศบาลนครขอนแก่น

แบบ ปร. 4 ที่แบบ มีจำนวน 10 หน้า

คำนวณราคากลาง เมื่อวันที่


หน่วย : บาท

ลำดับที่	รายงาน	คำนวณต้นทุน	Factor F	ค่าก่อสร้าง	หมายเหตุ
	เงื่อนไขการใช้ตาราง Factor F เงินล่วงหน้าจ่าย 0 % เงินประกันผลงานหัก 0 % ดอกเบี้ยเงินกู้ 7 % ภาษีมูลค่าเพิ่ม 7 %				
รวมค่าก่อสร้าง				8,852,858.56	

หมายเหตุ : แสดงแบบสรุปค่าก่อสร้าง รวม 8,852,858.56 บาท ต่อ 1 หน่วย

แบบสรุปค่าก่อสร้าง

ชื่อโครงการ/งานก่อสร้าง	ประกวดราคาจ้างก่อสร้างสนามฟุตบอลภายในโรงเรียนเทศบาลบ้านโนนทัน ด้วยวิธีประกวดราคาอิเล็กทรอนิกส์ (e-				
สถานที่ก่อสร้าง	bidding)/ก่อสร้างสนามฟุตบอลภายในโรงเรียนเทศบาลบ้านโนนทัน	ตำบล	ในหมอง	อำเภอ	เมืองขอนแก่น
จังหวัด	ขอนแก่น				
แบบเลขที่					
หน่วยงานเจ้าของโครงการ/งานก่อสร้าง	เทศบาลนครขอนแก่น / เทศบาลนครขอนแก่น				
แบบ ปร. 4	ที่แนบ	มีจำนวน	10	หน้า	
คำนวณราคากลาง	เมื่อวันที่				

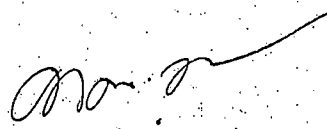


(ทศพล วงศ์อาษา)

ประธานกรรมการกำหนดราคากลาง



(สรายุทธ ชันทะหา)

กรรมการกำหนดราคากลาง

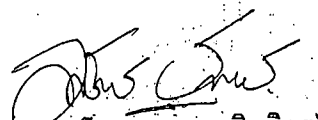


(นายมาโนช วิชาจิตติกร)

กรรมการกำหนดราคากลาง



(พิษณุ นาคเมา)

กรรมการกำหนดราคากลาง

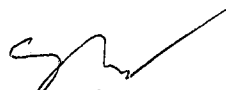

(สุภวัตร นามคำ)

กรรมการกำหนดราคากลาง



(กมลศักดิ์ แก้วมัตย์)

กรรมการกำหนดราคากลาง



(กัญญา แสนอาด)

กรรมการกำหนดราคากลาง

ทศพล วงศ์อาษา

04 สิงหาคม 2568 12:20:16

สำเนาถูกต้อง



(นางนันทกา สมบัติกำไร)

นักวิชาการเงินและบัญชี

แบบสรุปค่าก่อสร้าง

ชื่อโครงการ/งานก่อสร้าง	ประกวดราคาจ้างก่อสร้างสนามฟุตบอลภายในโรงเรียนเทศบาลบ้านโนนทัน ด้วยวิธีประกวดราคาอิเล็กทรอนิกส์ (e-						
สถานที่ก่อสร้าง	bidding)/ก่อสร้างสนามฟุตบอลภายในโรงเรียนเทศบาลบ้านโนนทัน	ตำบล	ในเมือง	อำเภอ	เมืองขอนแก่น	จังหวัด	ขอนแก่น
แบบเลขที่							
หน่วยงานเจ้าของโครงการ/งานก่อสร้าง	เทศบาลนครขอนแก่น / เทศบาลนครขอนแก่น						
แบบ พร. 4	ที่แนบ	มีจำนวน	10	หน้า			
คำนวณราคากลาง	เมื่อวันที่						

สำเนาถูกต้อง

(นางนันทกา สมบัติคำไร)
นักวิชาการเงินและบัญชี

แบบสรุปราคากลางงานก่อสร้างอาคาร

ชื่อโครงการ/งานก่อสร้าง	ประกวดราคาจ้างก่อสร้างสนามฟุตบอลภายในโรงเรียนเทศบาลบ้านโนนทัน ด้วยวิธีประกวดราคาอิเล็กทรอนิกส์ (e-bidding)/ก่อสร้างสนามฟุตบอลภายในโรงเรียนเทศบาลบ้านโนนทัน					
สถานที่ก่อสร้าง	ตำบล	ในเมือง	อำเภอ	เมืองขอนแก่น	จังหวัด	ขอนแก่น
แบบเลขที่						
หน่วยงานเจ้าของโครงการ/งานก่อสร้าง	เทศบาลนครขอนแก่น เทศบาลนครขอนแก่น					
แบบ ปร. 4 และ ปร. 5 ที่แนบ	มีจำนวน	2	ชุด			
คำนวณราคากลาง	เมื่อวันที่					

หน่วย : บาท

ลำดับที่	รายการ	ค่าก่อสร้าง	หมายเหตุ
1	ก่อสร้างสนามฟุตบอล ลานออกกำลังกายและระบบรดน้ำ จำนวน 1.000 หลังละ 8,852,858.56 บาท	8,852,858.56	
2	งานอาคาร : งานครุภัณฑ์จัดซื้อ	516,727.69	
สรุป	ราคากลาง	9,369,586.25	
	ราคากลาง (..... เก้าล้านสามแสนหกหมื่นเก้าพันห้าร้อยแปดสิบหกบาทยี่สิบห้าสตางค์)		

ทศพล วงศ์อาษา

04 สิงหาคม 2568 12:20:30

สำเนาถูกต้อง




(นางนันทกา สมบัติคำไร)

นักวิชาการเงินและบัญชี

หน้า 1 จาก 1

แบบสรุปราคากลางงานก่อสร้างอาคาร

ชื่อโครงการ/งานก่อสร้าง	ประกวดราคาจ้างก่อสร้างสนามฟุตบอลภายในโรงเรียนเทศบาลบ้านโนนทัน ด้วยวิธีประกวดราคาอิเล็กทรอนิกส์ (e-bidding)/ก่อสร้างสนามฟุตบอลภายในโรงเรียนเทศบาลบ้านโนนทัน				
สถานที่ก่อสร้าง	ตำบล	ในเมือง	อำเภอ	เมืองขอนแก่น	จังหวัด
แบบเลขที่					
หน่วยงานเจ้าของโครงการ/งานก่อสร้าง	เทศบาลนครขอนแก่น เทศบาลนครขอนแก่น				
แบบ ปร. 4 และ ปร. 5 ที่แนบ	มีจำนวน ชุด				
คำนวณราคากลาง	เมื่อวันที่				

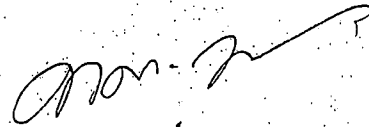


(ทศพล วงศ์อาษา)

ประธานกรรมการกำหนดราคากลาง




(สรายุทธ ชันทะชา)

กรรมการกำหนดราคากลาง

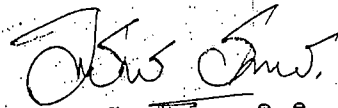

(นายมานโนช ธงดาจิตติกร)

กรรมการกำหนดราคากลาง

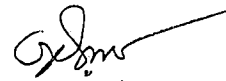

(พิชณ นาคเม้า)

กรรมการกำหนดราคากลาง

ทศพล วงศ์อาษา

04 สิงหาคม 2568 12:20:30

สำเนาถูกต้อง



(นางนันทกา สมบัติคำโร)

นักวิชาการเงินและบัญชี

แบบสรุปราคากลางงานก่อสร้างอาคาร

ชื่อโครงการ/งานก่อสร้าง	ประกวดราคาจ้างก่อสร้างสนามฟุตบอลภายในโรงเรียนเทศบาลบ้านโนนทัน ด้วยวิธีประกวดราคาอิเล็กทรอนิกส์ (e-bidding)/ก่อสร้างสนามฟุตบอลภายในโรงเรียนเทศบาลบ้านโนนทัน					
สถานที่ก่อสร้าง	ตำบล	ในเมือง	อำเภอ	เมืองขอนแก่น	จังหวัด	ขอนแก่น
แบบเลขที่						
หน่วยงานเจ้าของโครงการ/งานก่อสร้าง	เทศบาลนครขอนแก่น เทศบาลนครขอนแก่น					
แบบ ปร. 4 และ ปร. 5 ที่แนบ	มีจำนวน		ชุด			
คำนวณราคากลาง	เมื่อวันที่					

(สุวัตร นามคำ)

กรรมการกำหนดราคากลาง

(กมลศักดิ์ แก้วมัตย์)

กรรมการกำหนดราคากลาง

(กัญญา แสนสอาด)

กรรมการกำหนดราคากลาง

สำเนาถูกต้อง

ทศพล วงศ์อาษา

04 สิงหาคม 2568 12:20:30

(นางนันทกา สมบัติกำไร)

นักวิชาการเงินและบัญชี

แบบสรุปราคากลางงานก่อสร้างอาคาร

ชื่อโครงการ/งานก่อสร้าง	ประกวดราคาจ้างก่อสร้างสนามฟุตบอลภายในโรงเรียนเทศบาลบ้านโนนทัน ด้วยวิธีประกวดราคาอิเล็กทรอนิกส์ (e-bidding)/ก่อสร้างสนามฟุตบอลภายในโรงเรียนเทศบาลบ้านโนนทัน					
สถานที่ก่อสร้าง	ตำบล	ในเมือง	อำเภอ	เมืองขอนแก่น	จังหวัด	ขอนแก่น
แบบเลขที่						
หน่วยงานเจ้าของโครงการ/งานก่อสร้าง	เทศบาลนครขอนแก่น เทศบาลนครขอนแก่น					
แบบ ปร. 4 และ ปร. 5	ที่แนบ	มีจำนวน	ชุด			
คำนวณราคากลาง	เมื่อวันที่					

สำเนาถูกต้อง



(นางนันทกา ธนบดีคำไร)

นักวิชาการเงินและบัญชี

โครงการก่อสร้างสนามฟุตบอลภายในโรงเรียนเทศบาลบ้านโนนทัน

สถานที่ตั้ง

โรงเรียนเทศบาลบ้านโนนทัน อ.เมือง จ.ขอนแก่น

เจ้าของโครงการ

เทศบาลนครขอนแก่น




กส. 052/2568

สำเนาถูกต้อง


(นางนันทกา สมบัติคำไร)
นักวิชาการเงินและบัญชี

ทำการก่อสร้างสนามฟุตบอล ขนาดความกว้างไม่น้อยกว่า 73.00 เมตร ความยาวไม่น้อยกว่า 110.00 เมตร หรือพื้นที่รวมไม่น้อยกว่า 8,030.00 ตารางเมตร พร้อมปลูกหญ้าพาสปาลัม พื้นที่รวมไม่น้อยกว่า 8,030.00 ตารางเมตร ติดตั้งระบบเครื่องสูบน้ำมอเตอร์ขนาดไม่ต่ำกว่า 20 HP พร้อมอุปกรณ์ประกอบ ชุดควบคุม อุปกรณ์ระบบท่อและหัวสปริงเกอร์ ติดตั้งถังเก็บน้ำและอาคารโรงสูบน้ำ ก่อสร้างรั้วเหล็กสูง 2.00 เมตร ความยาวไม่น้อยกว่า 430 เมตร ก่อสร้างลานออกกำลังกาย ค.ส.ล.พร้อมทาสีพื้นสำหรับสนามกีฬา พื้นที่รวมไม่น้อยกว่า 1,460 ตารางเมตรและระบบระบายน้ำ ท่อ ค.ส.ล. Ø0.30 เมตร ความยาวไม่น้อยกว่า 370 เมตรตามแบบเทศบาลนครขอนแก่น

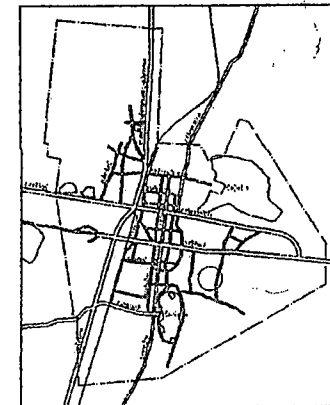

หมายเหตุ






ผอ.ส่วนควบคุมการก่อสร้างฯ


ปลัดเทศบาล

ชบมัตติ

นายกเทศมนตรี

แบบก่อสร้าง



แบบเลขที่



พฤษภาคม 2568

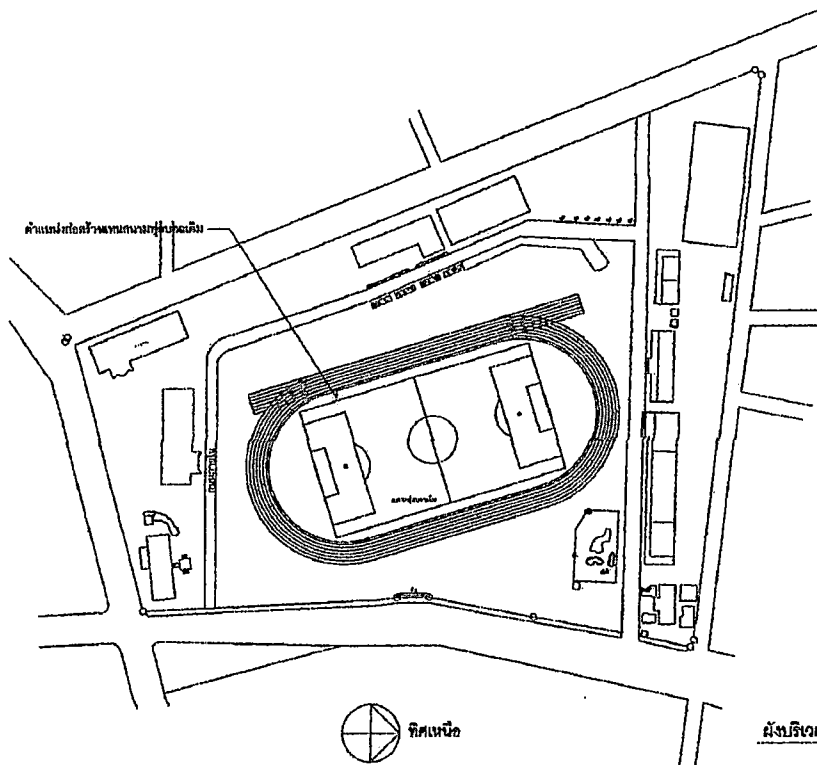


- ผู้รับจ้างต้องดำเนินการติดตั้งป้ายโครงการ บริเวณโครงการดังใน





หมายเหตุ: - วัสดุที่ใช้ทำแผ่นป้าย ให้ใช้แผ่นเหล็กหรือใช้กระดาษทรายหนา ขนาดกว้าง 120 มม. ยาวไม่น้อยกว่า 240 มม. ติดกับบนโครงเหล็ก หรือ ไม้ต่างชนิดตามเงื่อนไข

แบบขยายป้ายโครงการ
NOT TO SCALE

นางนันทกา สมบัติ
นักวิชาการเงินและ

(นางนันทกา สมบัติกำไร)
นักวิชาการเงินและบัญชี

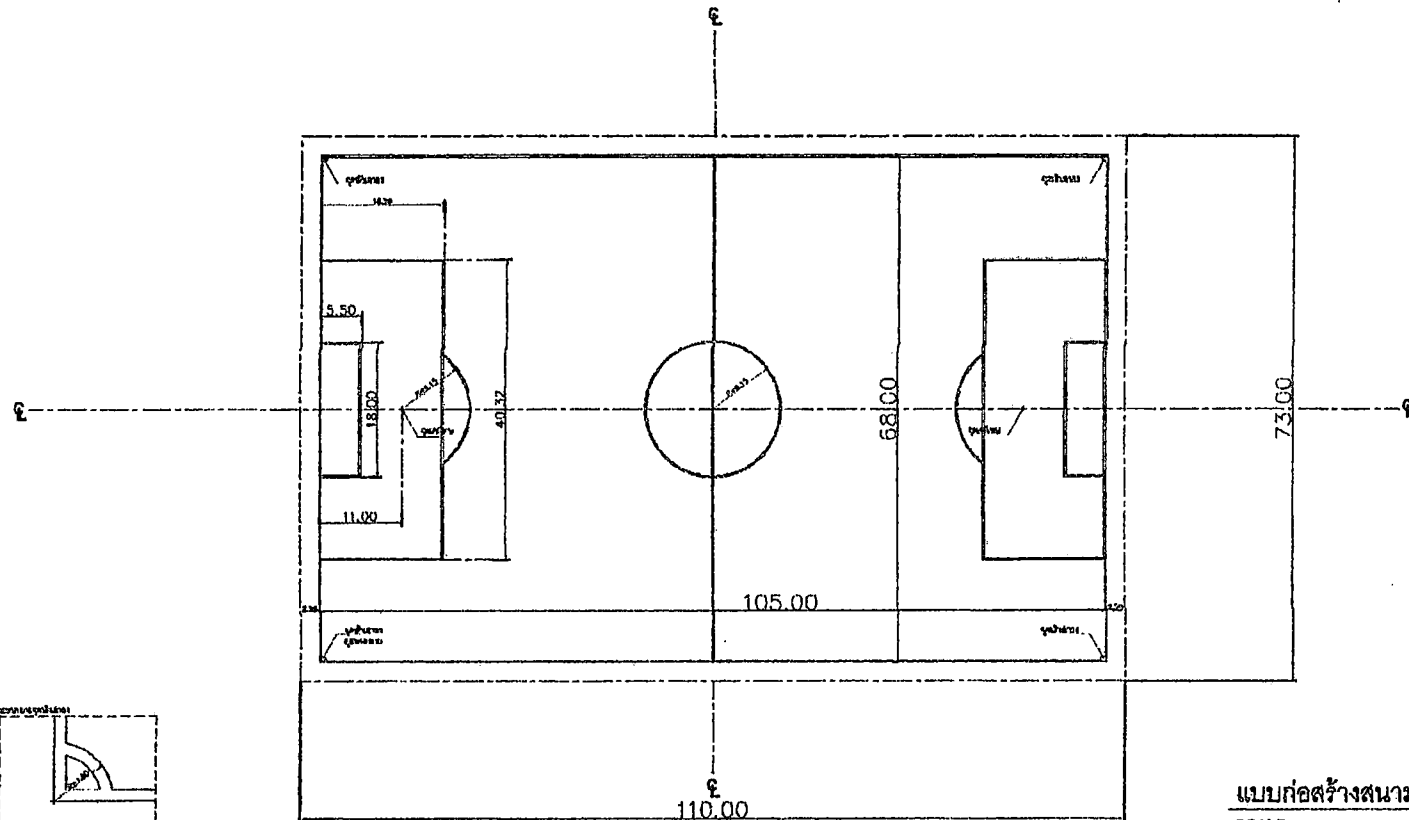

แบบก่อสร้างสนามฟุตบอล
SCALE 1:500

- ปริมาณงาน
- วัสดุถมดินก่อสร้างเดิม (เพื่อ วางระบายน้ำ)
 - ขุดรื้อพื้นผิวสนามฟุตบอลเดิมออก
 - ดินสนามเดิมถมคืนพร้อมบดอัดแน่น 85% STANDARD PROCTOR DENSITY
 - ทราเวลเลอ
 - TOP SOIL หนาเฉลี่ย 5 ซม. (ประกอบด้วย ดินร่วน 3 ส่วน ปุ๋ยหมัก ชุยมะพร้าว 1 ส่วน)
 - ปูหญ้าพลาสติก
 - งานดูแล ไล่ไถ วัชน้ำ จำนวน 6 เดือน
 - ติดปลูกให้มีค่าความเป็นกรดด่างที่ 5.0 - 7.5

ความยาวไม่น้อยกว่า 335 ม.
ปริมาณไม่น้อยกว่า 6,437 ลบ.ม.
ปริมาณไม่น้อยกว่า 2,849 ลบ.ม.

ปริมาณไม่น้อยกว่า 1003.75 ลบ.ม.
ปริมาณไม่น้อยกว่า 642.40 ลบ.ม.

พื้นที่ไม่น้อยกว่า 8,030 ตร.ม.


หมายเหตุ

- ขนากของดินที่สนามฟุตบอลและส่วนอื่นๆในสนามฟุตบอลที่ไม่ได้ระบุไว้ในแบบ ให้ใช้ตามมาตรฐานของกรมการกีฬาแห่งประเทศไทย



สำนักช่าง
เทศบาลนครขอนแก่น

หมายเหตุ

- ให้ผู้รับจ้างตรวจสอบมิติผังเบื้องต้นก่อนดำเนินการก่อสร้าง โดยให้ความเป็นรอบคอบและระมัดระวังเป็นพิเศษ
- ผังเบื้องต้นที่ผู้รับจ้างอาจมีข้อผิดพลาด ความคลาดเคลื่อนจากมิติผังก่อสร้าง โดยให้ความเป็นรอบคอบและระมัดระวังเป็นพิเศษ
- แบบร่างเบื้องต้นที่ได้เสนอมาและแบบแปลนให้มีความเป็นจริงและสอดคล้องกับความเป็นจริง
- มิติต่างๆที่นอกเหนือจากนี้
- กรณีไม่ปฏิบัติตามแบบร่าง
- ให้ผู้รับจ้างตรวจสอบผังเบื้องต้นก่อนดำเนินการก่อสร้าง
- ให้ผู้รับจ้างก่อสร้างภายในระยะเวลาที่กำหนด


ขอเสนอโครงการก่อสร้าง
สนามฟุตบอล

ผอ.สำนักช่าง
นายกเทศมนตรี

ปลัดเทศบาล

อนุมัติ
นายกเทศมนตรี

แบบก่อสร้าง


โครงการก่อสร้างสนามฟุตบอล

แบบเลขที่ 052/2568

แผ่นที่ 3
รวม 18 แผ่น

สัญญา 2568

(นางนันทกา สมบัติศิริ)
นักวิชาการเงินและบัญชี

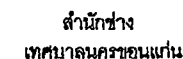










แบบเลขที่	แผ่นที่ 4
-----------	-----------

พิกัด 2568

พฤษภาคม 2568

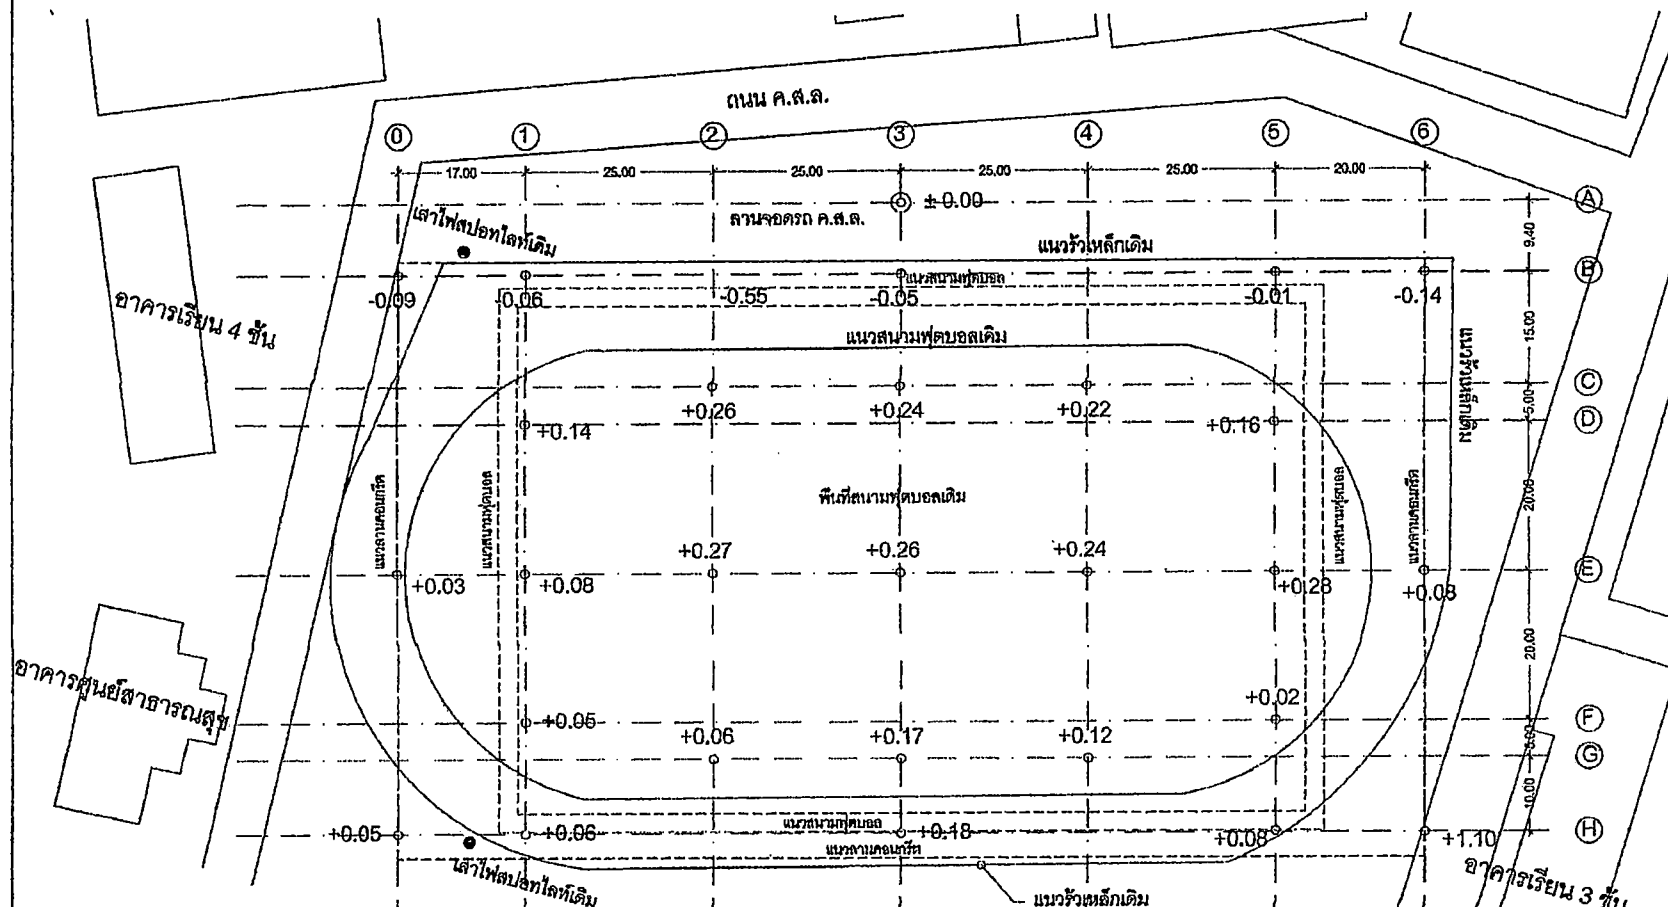

สำเนาถูกต้อง

(นางนันทกา สมบัติกำไร)


หมายเหตุ - กำหนดให้ค่าระดับ BM ± 0.00 ที่ลานจอดรถคอนกรีตเดิม

ผังระดับและลาดเอียงสนามฟุตบอล (เดิม)

SCALE

1 : 500



สำนักงาน
เทศบาลนครขอนแก่น



ผู้จัดทำแบบ	✓
ตรวจสอบ	✓
วิศวกร	✓
นาย. พงษ์เทพ	✓











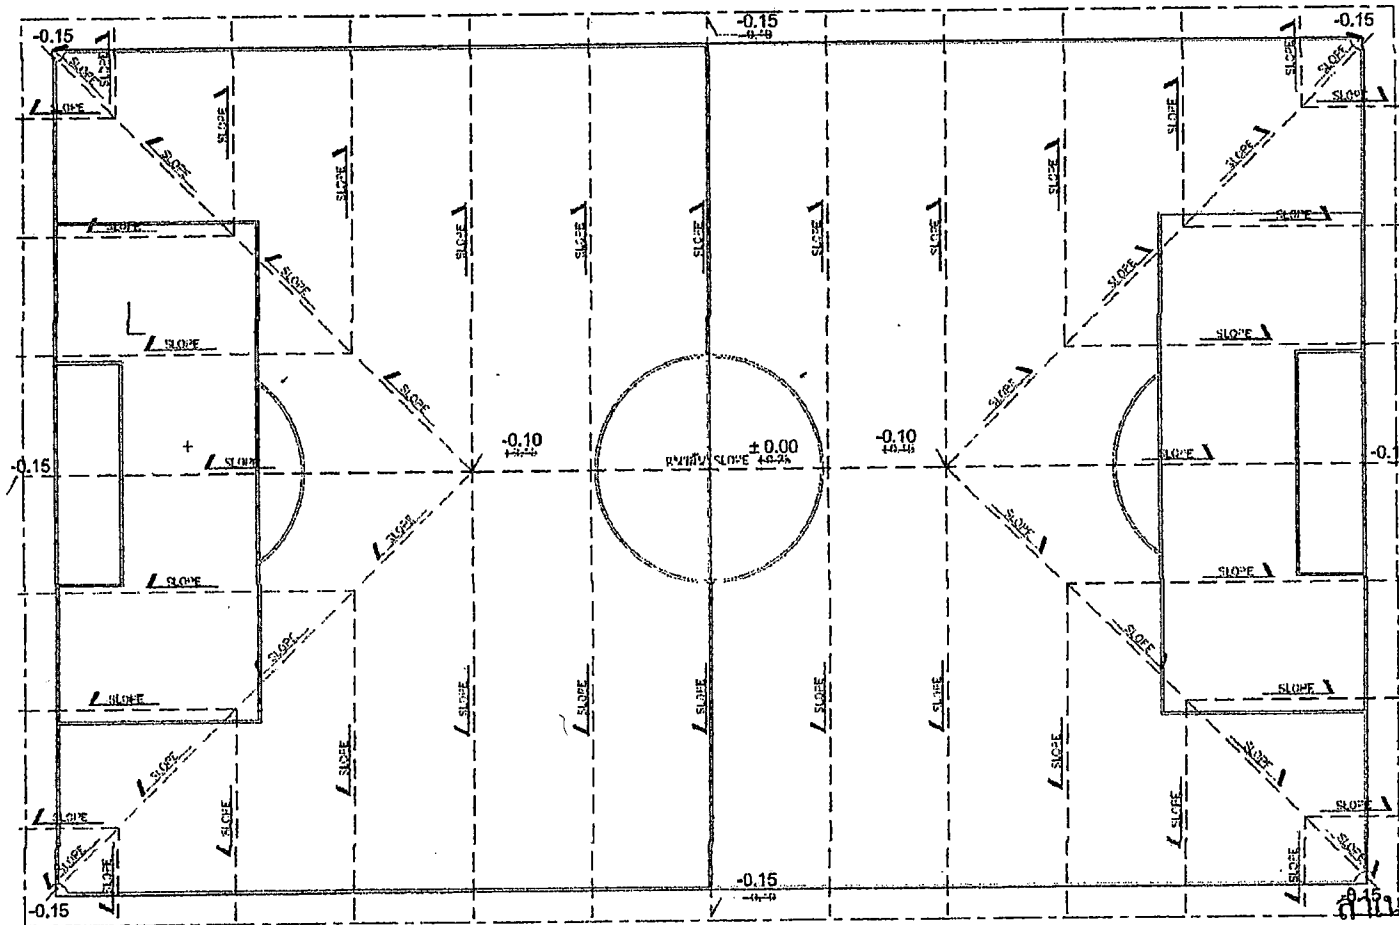

สัณนิบาต


(นางนพกา สมบัติคำโร)
นักวิชาการเงินและบัญชี

ผังระดับและลาดเอียงสนามฟุตบอล
SCALE 1:300

หมายเหตุ

- กำหนดให้ค่าระดับ BM ± 0.00 ที่ลานจอดรถคอนกรีตเดิม
- ขนาดของเส้นตีสนามฟุตบอลและส่วนอื่นๆในสนามฟุตบอลที่ไม่ได้ระบุไว้ในแบบ ให้ใช้ตามมาตรฐานของการกีฬาแห่งประเทศไทย

มีนาคม 2568

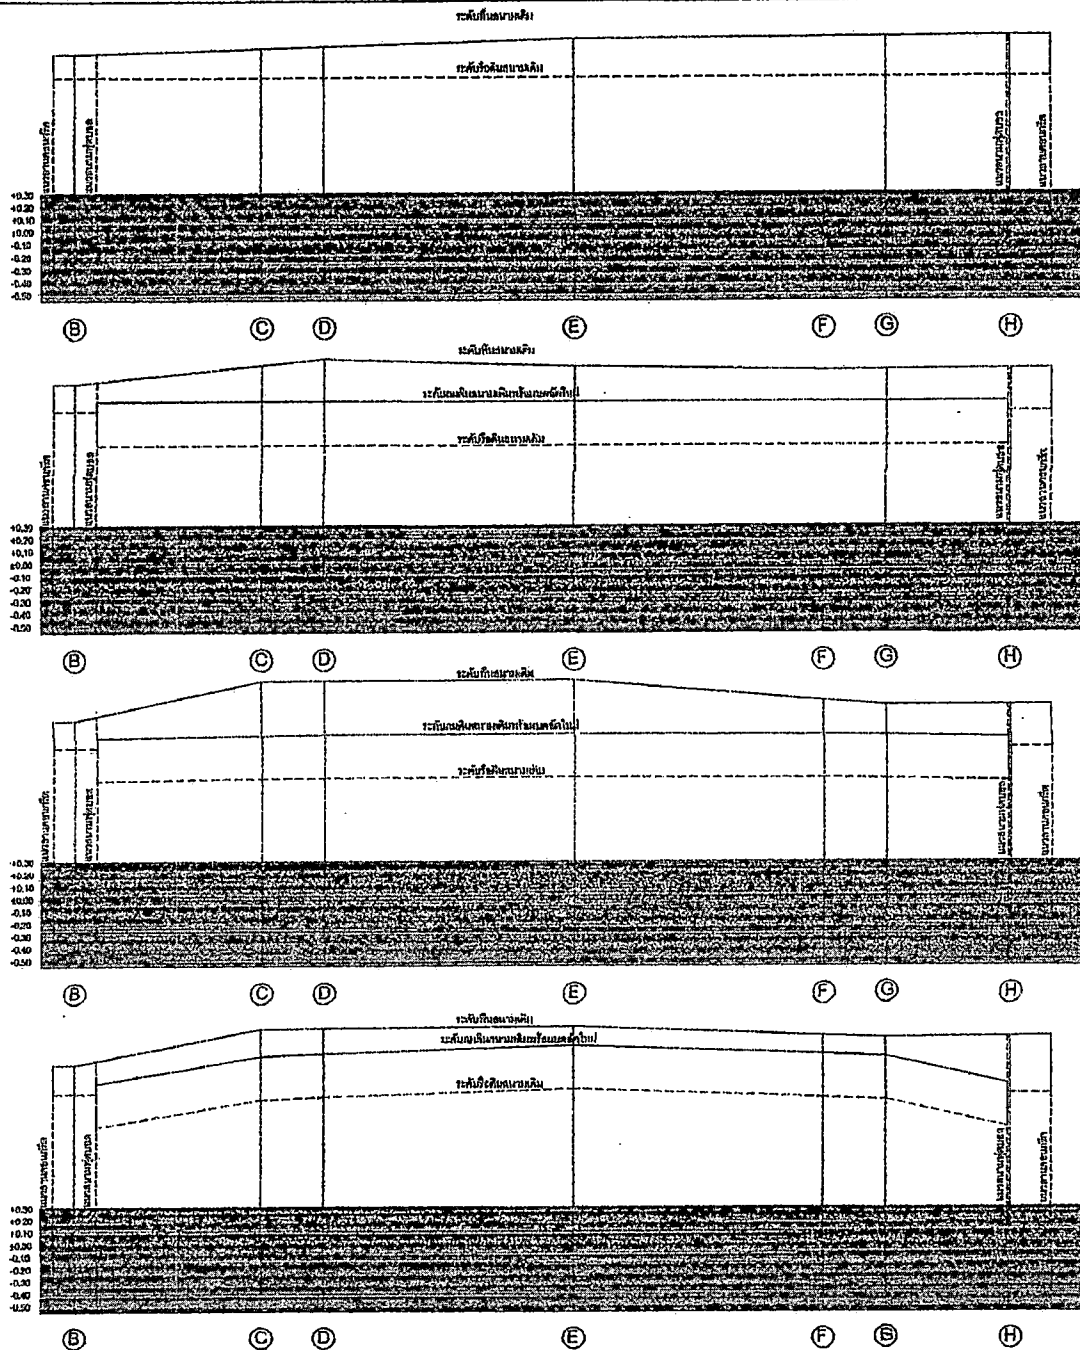

พื้นที่นามเดิมและดินถม แนวตัด 0
SCALE 1 : 300

พื้นที่นามเดิมและดินถม แนวตัด 1
SCALE 1 : 300

พื้นที่นามเดิมและดินถม แนวตัด 2
SCALE 1 : 300

สำเนาถูกต้อง
(นางนันทกา สมบัติคำไร)
นักวิชาการเงินและบัญชี

พื้นที่นามเดิมและดินถม แนวตัด 3
SCALE 1 : 300



สำนักช่าง
เทศบาลนครขอนแก่น

หมายเหตุ

- ให้ผู้รับจ้างตรวจสอบพื้นที่ในบริเวณก่อนดำเนินการก่อสร้าง โดยให้มีความละเอียดรอบคอบและกรมการช่างรับใช้
- ถ้าเกิดข้อสงสัยช่างสามารถเปลี่ยนแปลงได้ตามความเหมาะสมตามที่ผู้รับจ้างได้เสนอ
- โดยให้มีความละเอียดในขอบเขตการก่อสร้างรับใช้
- แบบร่างที่แนบมาเป็นแบบร่างมาตรฐาน โดยให้มีความละเอียดในขอบเขตการก่อสร้างรับใช้
- ถ้ามีความจำเป็นต้องแก้ไขแบบร่างให้มีรายละเอียดมากขึ้น
- ให้ผู้รับจ้างตรวจสอบพื้นที่ให้มีความละเอียดก่อนดำเนินการก่อสร้าง

การก่อสร้างแบบ	✓	✓
สถาปนิก	✓	✓
วิศวกร	✓	✓
นายช่างเทคนิค	✓	✓

ผอ. ส่วนควบคุมการก่อสร้าง
[Signature]

ผอ. สำนักช่าง
[Signature]

ปลัดเทศบาล
[Signature]

อนุมัติ
นายกเทศมนตรี
[Signature]

แบบก่อสร้าง
โครงการก่อสร้างถนนกุดขอนแก่น
ภายในโครงการเทศบาลนครขอนแก่น

แบบเลขที่ 6
ทส. 052/2560
รวม 18 แผ่น

มีนาคม 2568

หมายเหตุ

- [illegible]


[illegible]





100

ชามูติ

นายกเทศมนตรี






มีนาคม 2568

- | ลำดับที่ | รายการ | หน่วย | จำนวน |
|----------|--|-------|-------|
| | ชุดอุปกรณ์เครื่องสูบลม | | |
| | OSEV Gate Valve (แบบถนัด) 3 นิ้ว ทางเข้า | ชุด | 1.0 |
| | Strainer (แบบถนัด) 3 นิ้ว ทางเข้า | ชุด | 1.0 |
| | Flexible Connector 3 นิ้ว ทางเข้า | ชุด | 1.0 |
| | Pressure gauge with pressure snubber | ชุด | 2.0 |
| | Needle valve | ชุด | 3.0 |
| | Automatic Air vent 1/2 นิ้ว | ชุด | 1.0 |
| | Flexible Connector 2 นิ้ว ทางออก | ชุด | 2.0 |
| | Check valve (แบบถนัด) 2 นิ้ว ทางออก | ชุด | 1.0 |
| | OSEV Gate Valve (แบบถนัด) 2 นิ้ว ทางออก | ชุด | 1.0 |
| | ชุดยางสนับลิ้นของแท่นเครื่องสูบลม | ตัว | 4.0 |
| | รวม (รวม) | ชุด | 1.0 |

- | ลำดับที่ | รายการ | หน่วย | จำนวน |
|----------|---|-------|-------|
| | งานประกอบน้ำสำหรับ เปิด-ปิด แอร์ห้อง PB | | |
| | - ประกอบที่หุ้ม GATE VALVE ของห้องน้ำขนาด Ø 4" | ชิ้น | 1.0 |
| | - BALL VALVE ของห้องน้ำขนาด Ø 3" | ชิ้น | 1.0 |
| | - BALL VALVE 1/2 นิ้ว ขนาด Ø 2" | ชิ้น | 25.0 |
| | - ฟลท PB CLASS 200 PSI ขนาด Ø 50 mm. | ม. | 4.0 |
| | - ฟลท PB CLASS 200 PSI ขนาด Ø 80 mm. | ม. | 904.0 |
| | - ฟลท PB CLASS 200 PSI ขนาด Ø 100 mm. | ม. | 10.0 |
| | - อุปกรณ์ต่อท่อ ข้อต่อ, ข้อเกล (คิด 50 % ของค่าวัสดุ ค่าแรงงาน 30% ของค่าวัสดุ) | งาน | 1.0 |
| | - วัสดุตามรายการอื่นเพิ่มเติม หรือรายการอื่นนอกเหนือที่ระบุ | ชิ้น | 8.0 |

ตำแน่งกุด

(นางนันทกา สมบัติทำไร)
นักวิชาการเงินและบัญชี

- ทำการติดตั้งเสาไฟฟ้าคอนกรีตอัดแรง สูง 9 เมตร จำนวน 2 ต้น มาตรฐานการไฟฟ้าส่วนภูมิภาค
- ทำการเดินสายเมนไฟฟ้าเชื่อมต่อนอกหม้อแปลงเดิม ระยะทางไม่น้อยกว่า 100 เมตร
- ให้สายไฟ THW-A ขนาด 35 sq.mm. เดินลอยบนอากาศ
- สายไฟฟ้าให้ใช้ชนิดกัณฑ์ของ BCC, YAZAKI, FUHLER หรือเทียบเท่า



สำนักช่าง
เทศบาลนครขอนแก่น

หมายเหตุ


คำทวงเงิน	✓

ผอ. ส่วนควบคุมการก่อสร้าง

ผอ. สำนักช่าง

ปลัดเทศบาล

ขานุมิตติ

นายกเทศมนตรี




แบบก่อสร้าง

โครงการก่อสร้างระบบน้ำ
ภายในบริเวณเทศบาลนครขอนแก่น




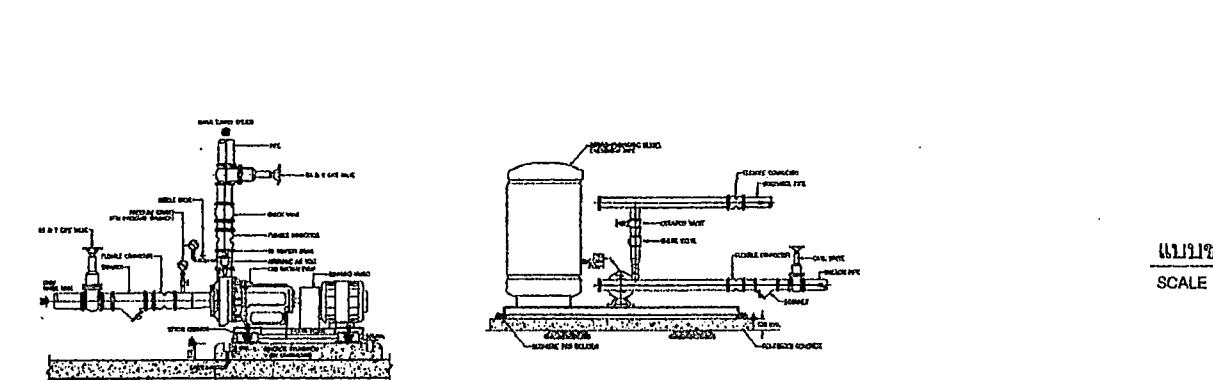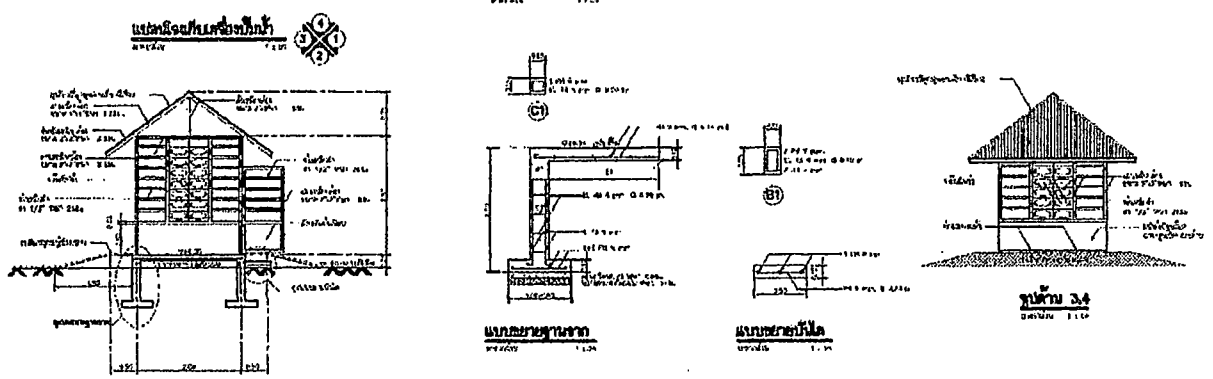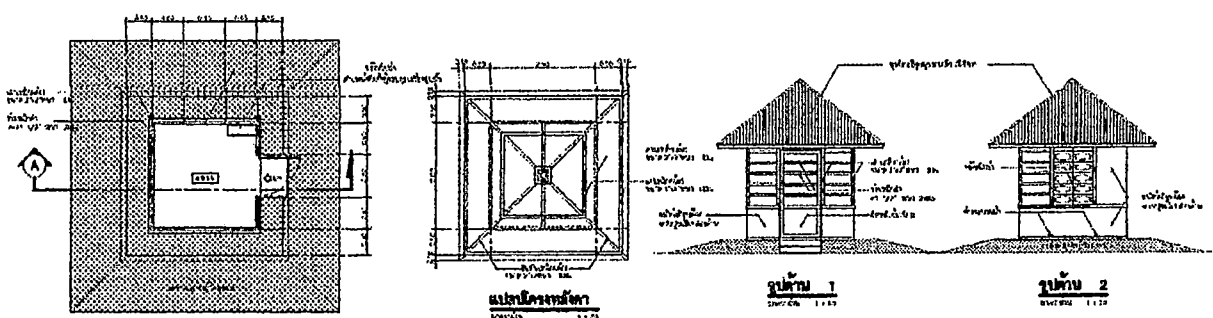


แบบขยายอาคารบิมน้ำ
SCALE 1:75

สำเนาถูกต้อง
(นางนันทิภา สมบัติคำไร)
นักวิชาการเงินและบัญชี

หมายเหตุ
- รั้วเหล็กเดิม ความยาวไม่น้อยกว่า 410 เมตร พร้อมส่งมอบคืนเทศบาล
- ก่อสร้างรั้วเหล็ก สูง 2.00 ม. ยาวไม่น้อยกว่า 430.00 ม.

- [illegible]

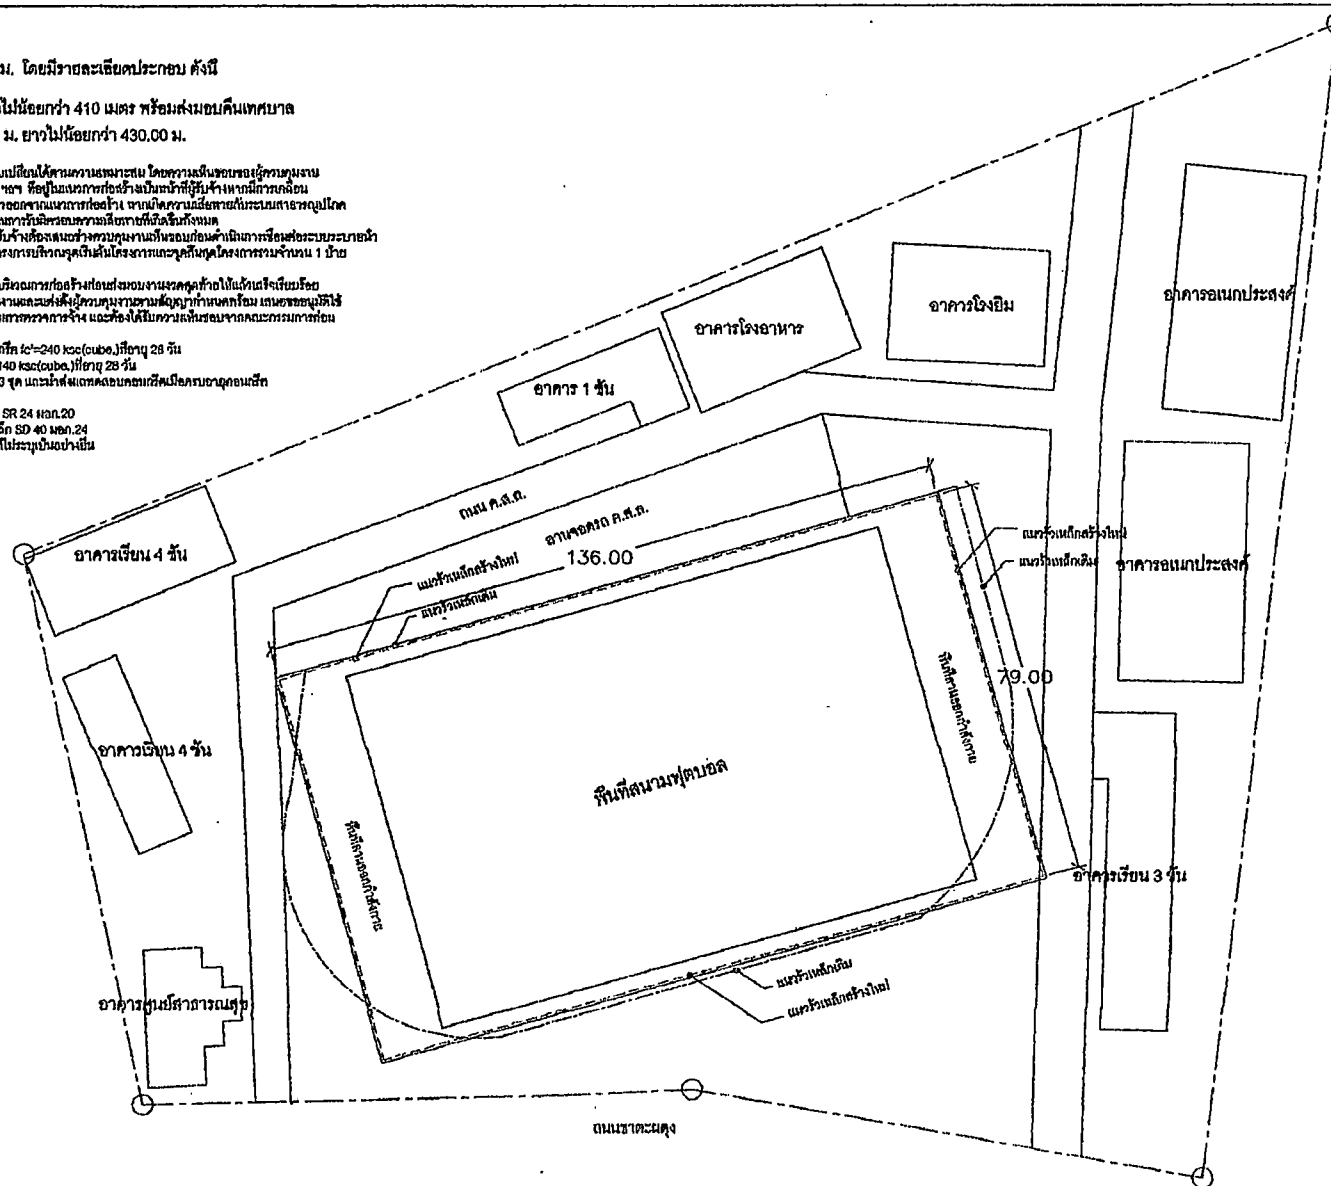

ผังก่อสร้างรั้วเหล็ก
SCALE 1 : 750



๑. ศึกษานี้

สำเนาถูกต้อง

(นางนันทกา สมบัติคำไร)
นักวิชาการเงินและบัญชี



สำนักช่าง
เทศบาลนครขอนแก่น

หมายเหตุ



ผบ.ส่วนควบคุมการก่อสร้าง

ผอ.สำนักงาน

ปลัดเทศบาล


นายกเทศมนตรี

แบบก่อสร้าง



แบบเฉพาะที่ กส. 052/2568	แผ่นที่ 12 รวม 18 แผ่น
-----------------------------	---------------------------

พฤษภาคม 2558

- ก่อสร้างสถานออกกักังกาย ค.ศ.๑.พร้อมหาดีหินน้ำหรับสนามกีฬา ที่บริเวณไม่น้อยกว่า 1,460 ตารางเมตร
- ก่อสร้างระบบระบายน้ำ ฝ่อ ค.ศ.๓. ๑0.30 เมตร ความยาวไม่น้อยกว่า 370 เมตร

POLYURETHANE SPORT FLOOR งานพื้นสนามกีฬาฟลอร์ยูรีเทน เป็นที่นิยมมากที่สุดในห้างสรรพสินค้าและใช้กันมากทั่วไป มีความหนาแน่นของฟลอร์ยัดแน่นทำให้ทนทานต่อการฉีกขาด มีความแข็งแรงทนทาน (Tough) โดยอัตราส่วนร้อยละของแข็ง : 65±2% ความถ่วงจำเพาะ 1.15±0.10 โดยใช้ผลิตภัณฑ์ของ VISTA INNO หรือ CMI Master หรือ TNG


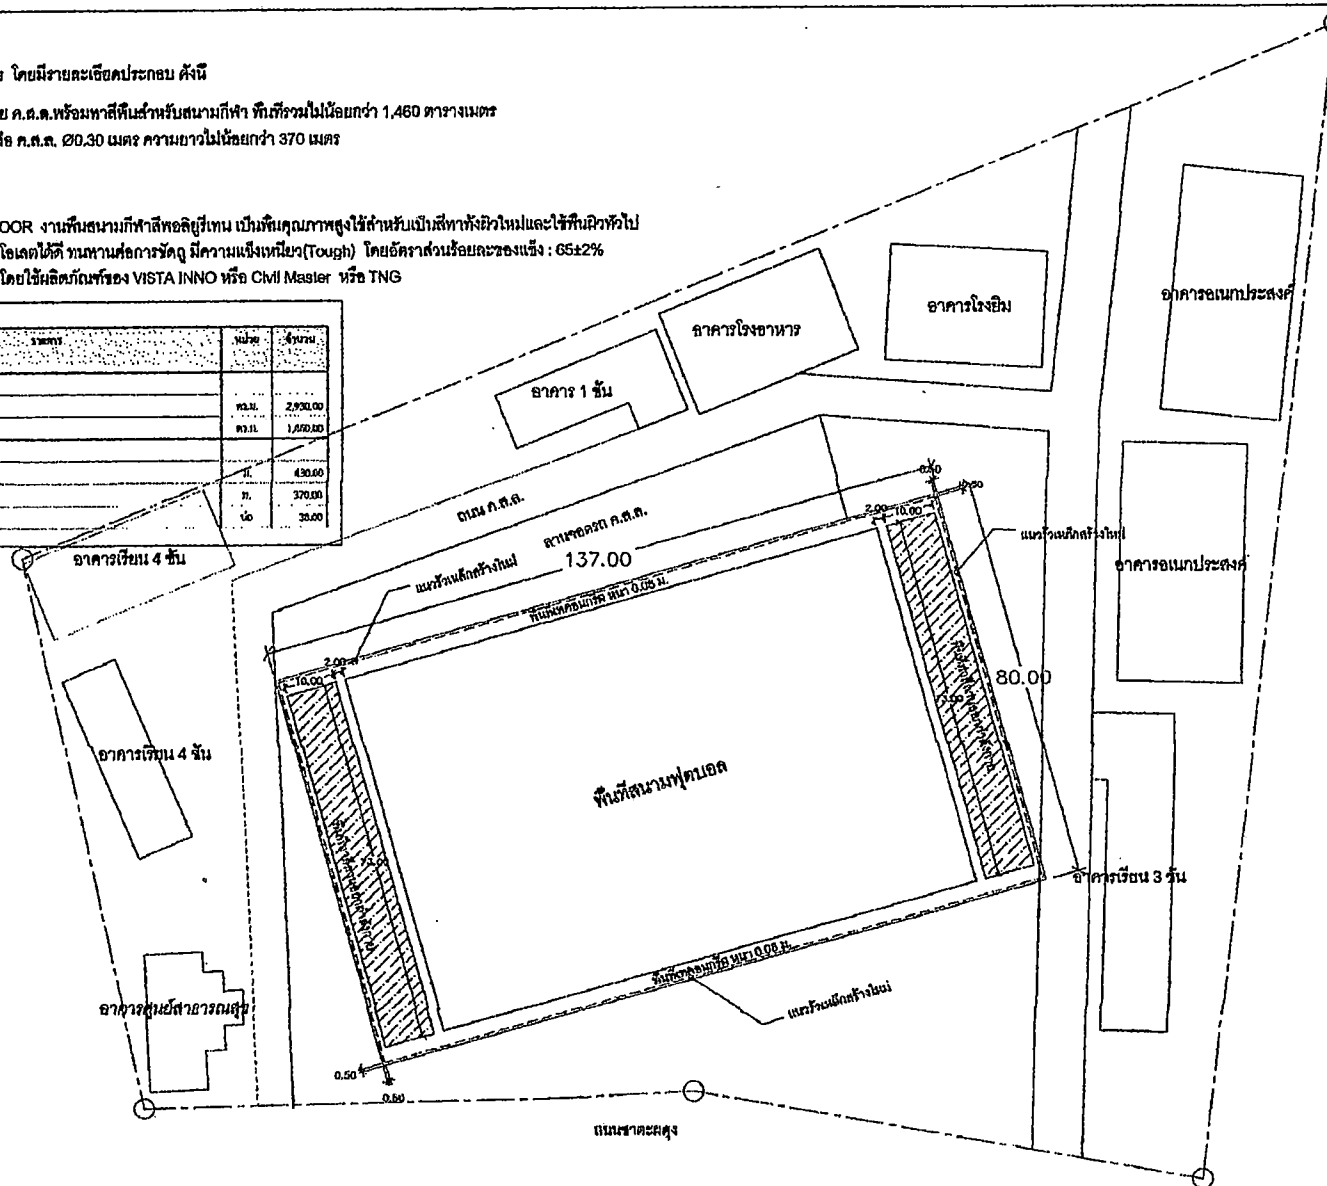

ผังก่อสร้างฐานออกกำลังกาย
SCALE 1:750



ทศเหนือ

ตำนานกตัญญู

(นางนันทกา สมบัติกำไร)
นักวิชาการเงินและบัญชี



สำนักช่าง
เทศบาลนครขอนแก่น

หมายเหตุ



ผอ.ส่วนควบคุมการก่อสร้าง


ผอ.สำนักงาน 2

ปลั๊กเทศบาล



นายกเทศมนตรี

แบบก่อสร้าง



แบบเลขที่	แผ่นที่ 13
กส. 052/2560	รวม 18 แผ่น

พฤษภาคม 2558

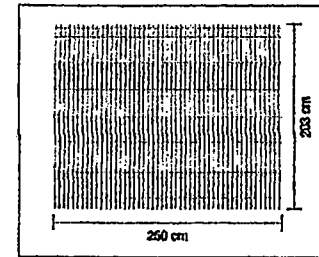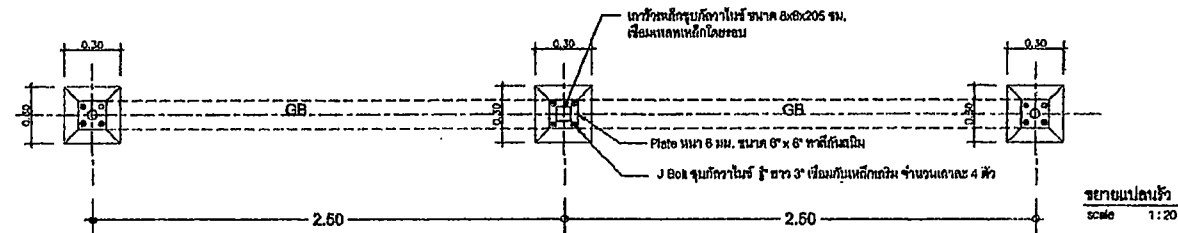




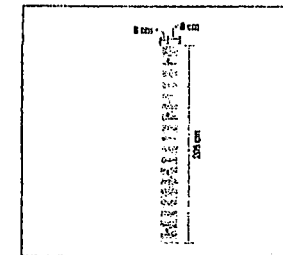




ขยาย GS (เห็นส่วนออกกำลังกาย)
scale 1:20

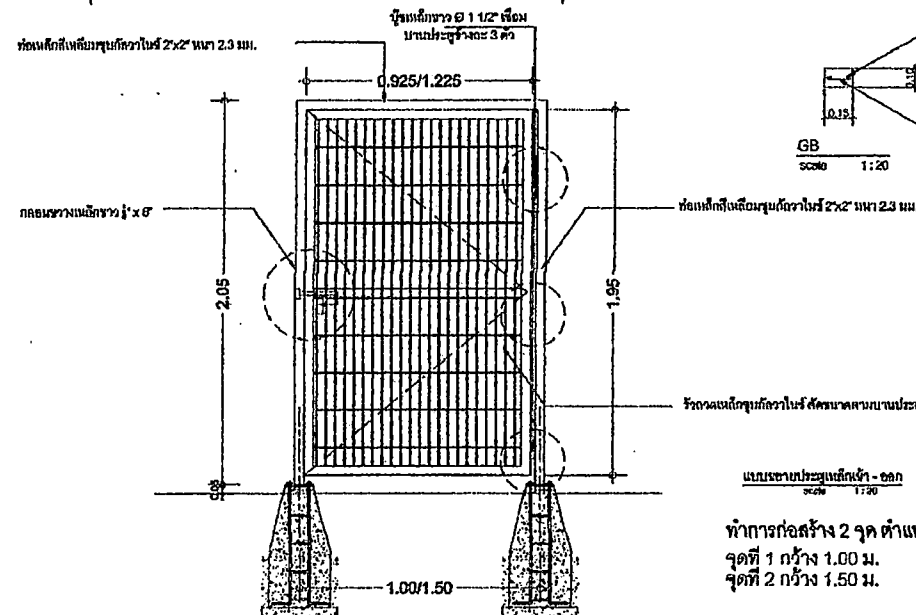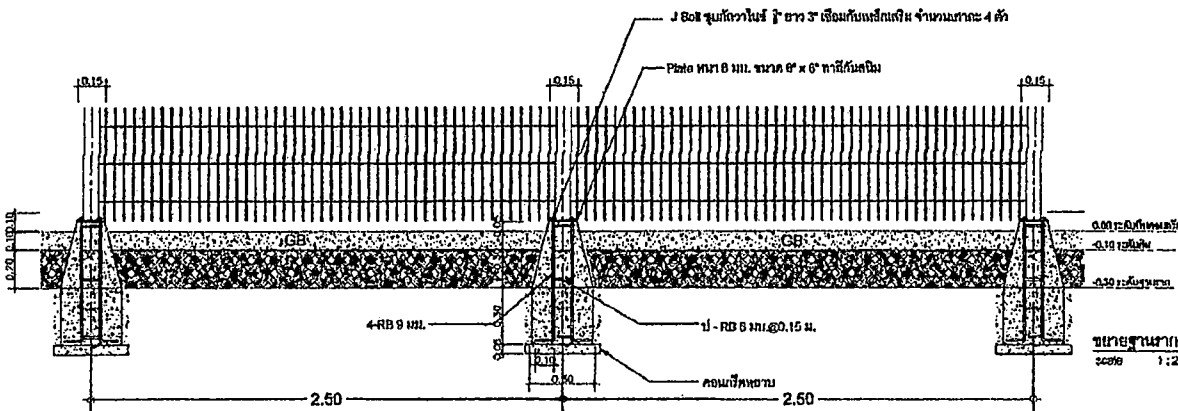


scale 1:20

ทำการก่อสร้าง 2 จุด ตำแหน่งกำหนดภายหลัง
จุดที่ 1 กว้าง 1.00 ม.
จุดที่ 2 กว้าง 1.50 ม.

หมายเหตุ ให้เห็นระยะห่างเสาเข็มเป็นไปตามขนาดมาตรฐานแสงเหล็ก
กรณีที่มีระยะไม่เพียงพอให้ผู้รับจ้างเพิ่มจำนวนเสาและดอมัล โดยไม่ถือเป็น
ปริมาณงานเพิ่ม

สำเนาถูกต้อง

(นางนันทกา สมบัติก่อไร)
นักวิชาการเงินและบัญชี



สำนักช่าง
เทศบาลนครขอนแก่น

หมายเหตุ

ไม่น้อยกว่า 1 ปี

ตำแหน่งคน	
ลายมือ	
วันที่	
แบบแปลน	

ผอ.ส่วนควบคุมการก่อสร้าง
นาย [Signature]
ผอ.สำนักช่าง
นาย [Signature]

ปลัดเทศบาล

นายกเทศมนตรี

แบบก่อสร้าง

แบบเลขที่	หน้า 14
กส. 052/2558	รวม 18 หน้า

มีนาคม 2558



สำนักช่าง
เทศบาลนครขอนแก่น



นายช่าง	
นายช่าง	
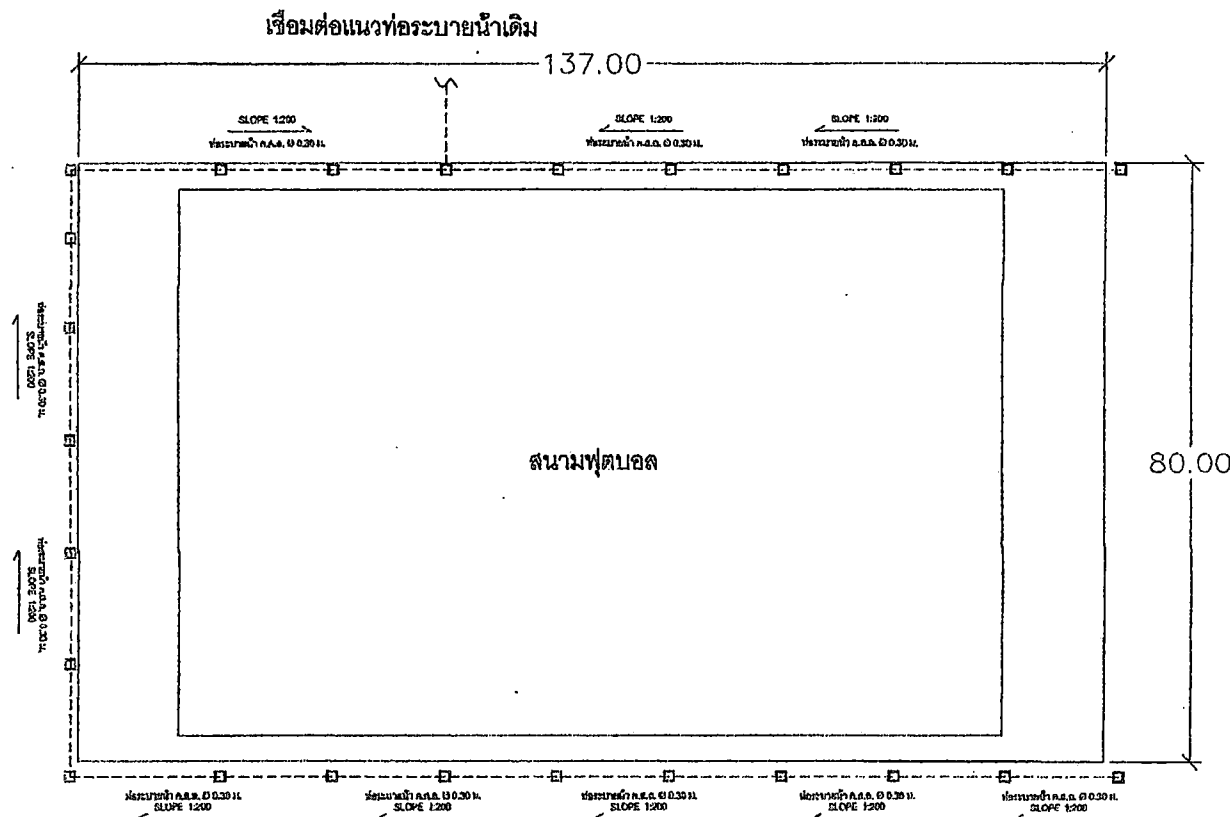

แบบระบายน้ำ
SCALE 1 : 500

----- ท่อระบายน้ำ ค.ส.ล. Ø 0.30 ม.
□ ปอพัก ค.ส.ล. สำหรับท่อระบายน้ำ ค.ส.ล. Ø 0.30 ม.

หมายเหตุ กรณีมีการรื้อถอนพื้นที่เดิมเพื่อวางท่อระบายน้ำให้ผู้รับจ้างดำเนินการ
รื้อถอนพร้อมคืนสภาพเดิม โดยไม่ถือว่าเป็นปริมาณงานเพิ่ม

สำเนาถูกต้อง

(นางนันทกา สมบัติคำไร)
นักวิชาการเงินและบัญชี

- 3) ในกรณีที่ไม่สามารถประสานแนวพระราชดำรินำรูปตัวอักษรกันเกิดจากสาเหตุควิลล์ เช่น เหล็กฟ้า , ประปา ฯลฯ ให้สามารถปรับเปลี่ยนรูปแบบได้ตามความเหมาะสมเฉพาะจุดเท่านั้น ทั้งนี้ต้องได้รับความเห็นชอบจากช่างควบคุมงาน
- 2) เหล็กรูปพรรณที่ใช้ต้องทำการหาสีกันสนิมโดยวิธีที่ขึ้นฉวยอย่างน้อย 2 ครั้ง
- 3) ปูนเอนกปอร์ตแลนด์ชนิดที่ 1 ให้ผสมคอนกรีต ต้องเป็นปูนเอนกปอร์ตแลนด์ 1 หรือ 3 ต้องมีคุณสมบัติ ตามมาตรฐานผลิตภัณฑ์
- 4) คอนกรีตที่ใช้ ให้คอนกรีตที่มีกำลังอัดระดับไม่น้อยกว่า 240 KSC.เพื่ออายุ 28 วัน(CUBE)ในกรณีที่ไม่ระบุเป็นอย่างอื่น
- 5) เหล็กเส้นกลม ROUND BAR ต้องมีคุณสมบัติตามมาตรฐานผลิตภัณฑ์อุตสาหกรรม มอก.20
- 6) เหล็กเส้นข้ออ้อย DEFORMED BAR ต้องมีคุณสมบัติตามมาตรฐานผลิตภัณฑ์อุตสาหกรรม มอก.24
- 7) การทดสอบตัวของคอนกรีต SLUMP TEST ในการทดสอบความชื้นและทรงของคอนกรีต สูงสุด 10 ซม.ต่ำสุด 5 ซม.
- 8) ผู้รับจ้างต้องทำการเก็บตัวอย่างคอนกรีตเพื่อนำไปทดสอบความแข็งแรง โดยแจ้งตำแหน่งของการทดสอบไว้โดยละเอียด โดยทุกวันที่มีการเทคอนกรีตทุกๆ 50 ลบ.มให้เก็บอย่างน้อย 3 ตัวอย่าง โดยก่อนเทคอนกรีตผู้รับจ้างต้องแจ้งผู้ควบคุมงาน อย่างน้อย 24 ชั่วโมง เพื่ทำการตรวจสอบแบบ และเก็บตัวอย่างคอนกรีต โดยค่าใช้จ่ายในการทดสอบคอนกรีตผู้รับจ้าง เป็นผู้ออกค่าใช้จ่ายทั้งหมด
- 9) ผู้รับจ้างต้องเสนอแผนงานในการดำเนินงานโดยคำนึงถึงข้อจำกัดปัญหา อุปสรรคหน้างาน ขั้นตอนการทำงานและผลกระทบต่อประชาชน ให้กับผู้ควบคุมงานพิจารณา ก่อนอนุมัติก่อนดำเนินการก่อสร้าง




การถมและกั้นคันดินรอบบ่อหรืออาคารทางระบายน้ำ อาจใช้วัสดุเดิมที่ได้จากการ
ที่ได้จากการจุดหรือวัสดุอื่นที่มีคุณภาพดีกว่าแล้วแต่กำหนดในแบบแปลนโดยให้มีความหนาแน่นไม่น้อยกว่า 0.20 ม.
ความหนาแน่นน้อยกว่า 95 % STANDARD PROCTOR




งานวางระบายน้ำและฝาท่อ


และผิวอาจจะไม่ปิดเป็นขีว ไม่สูงหรือต่ำกว่าผิวจริงและขอบป่อหักเกิน 3 มม.

อัตราส่วนผสมคอนกรีต fc' 140 ksc.ต่อ 1 ลบ.ม

-ทรายหยาบ	0.62	ลบ.ม
-หินบดเบอร์ 1-2	1.03	ลบ.ม
-น้ำผสมคอนกรีต	180	ลิตร

อัตราส่วนผสมคอนกรีต fc' 240 ksc.ต่อ 1 ลบ.ม


สำเนาถูกต้อง

๑๐๖) นันทกา สมบัติกำไร)
๑๐๗) วิชาการเงินและบัญชี



สำนักข่าว
เทศบาลนครขอนแก่น

[illegible]


ผอ.ส่วนควบคุมการก่อสร้างฯ

ผอ.สำนักงาน

ปลัดเทศบาล


นายกเทศมนตรี

แบบก่อสร้าง


แบบเลขี่



№. 052/2588


รวม 18 แผ่น

พฤษภาคม 2568


แบบมาตรฐานท่อระบายน้ำในทางเท้า ขนาด Ø 0.30 ม.

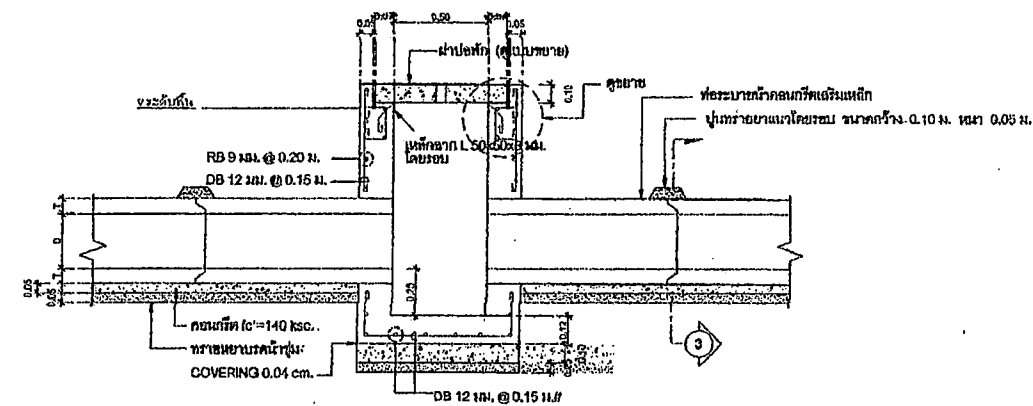

รูปตัด ①
มาตราส่วน 1:20

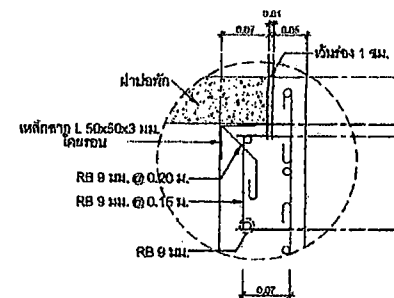

NOT TO SCALE

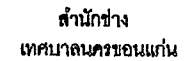


ผอ.ส่วนควบคุมการก่อสร้าง

ผอ.สำนักงาน

ปลัดเทศบาล

แบบก่อสร้าง


มีนาคม 2568

(นางนันทกา สมบัติกำไร)
นักวิชาการเงินและบัญชี



สำนักงาน
เทศบาลนครขอนแก่น

หมายเหตุ


ผู้ควบคุมการก่อสร้าง	
สถาปนิก	
วิศวกร	
แบบแปลน	

ผ.ส่วนควบคุมการก่อสร้าง

ผ.ส่วนช่าง

ปลัดเทศบาล

อนุมัติ

นายกเทศมนตรี

แบบก่อสร้าง



แบบเลขที่ 052/2568


แผ่นที่ 18

รวม 18 แผ่น


มีนาคม 2568

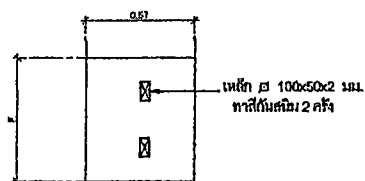

แปลนฝ่าป้อ

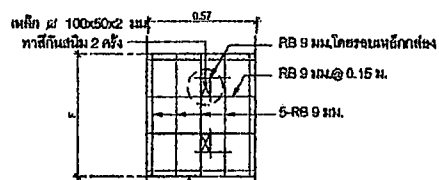

แปลนการเสริมเหล็ก

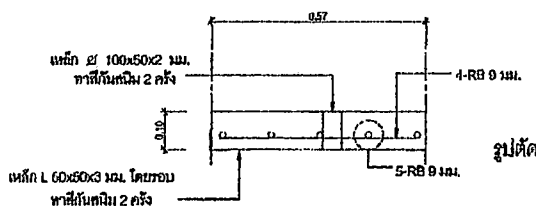


แบบขยายฝ่าป้อหัก

not to scale


ตารางระบุขนาดและแสดงมิติต่างๆ
ท่อระบายน้ำในทางเท้า ขนาด $\varnothing$ 0.30 ม.

ขนาดระบุ	เส้นผ่านศูนย์กลางภายใน (D)	ความหนาท่อ (T)	ระยะ (A)	ระยะ (B)	ระยะ (F)	จำนวนฝ่าป้อ (ฝ่า)	หมายเหตุ
$\varnothing$ 0.30	$\varnothing$ 0.30	0.060	0.71	0.45	0.59	1	เสริมเหล็กป้อทั้งชิ้นเดียว

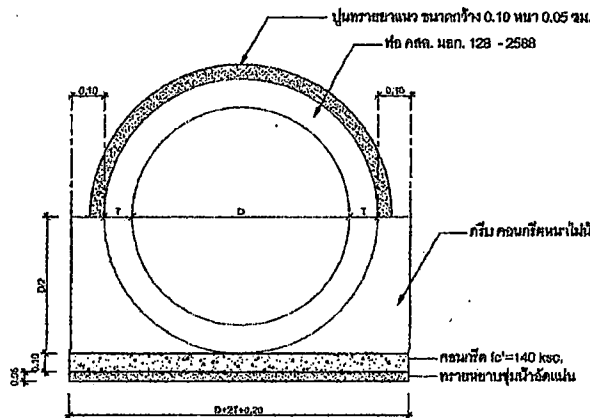

รูปตัด ③

มาตราส่วน 1 : 20

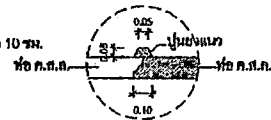

แบบขยายการวางแนวรอยต่อ

not to scale

หมายเหตุ

- 1) ท่อระบายน้ำประกอบแบบ ให้เป็นไปตามมาตรฐานประกอบแบบก่อสร้างของนายช่างและป้อหัก
- 2) การก่อสร้างป้อหัก สามารถหล่อเป็นรูปทรงต่างๆได้ตามความต้องการ (กรณีมีปัญหาน้ำท่วมหรือมีสิ่งกีดขวางใดๆ ให้ใช้ป้อหักสำเร็จรูปแทน)
- 3) หากมีปัญหาน้ำท่วมหรือมีสิ่งกีดขวางใดๆ ให้ผู้รับจ้างใช้คอนกรีตเสริมเหล็กหล่อเป็นรูปทรงต่างๆได้ตามความต้องการ
- 4) กรณีไม่สะดวกการหล่อ และป้อหักในทางเท้า ให้ผู้รับจ้างใช้แบบท่อในผิวจราจรแทน
- 5) การใช้คันดินผู้รับจ้างของขออนุมัติใช้คันดิน ตามแบบมาตรฐาน แผนที่ 67

สำเนาถูกต้อง

(นางนันทกา สมบัติคำไร)
นักวิชาการเงินและบัญชี