

ตารางแสดงวงเงินงบประมาณที่ได้รับจัดสรรและราคากลางในงานจ้างก่อสร้าง

1. ชื่อโครงการ

ประกวดราคาจ้างก่อสร้างโครงการปรับปรุงผิวจราจรคอนกรีตเสริมเหล็กภายในพื้นที่ชุมชนเทศบาลนครขอนแก่น เขต 1

จำนวน 12 สายทาง ด้วยวิธีประกวดราคาอิเล็กทรอนิกส์ (e-bidding) /

โครงการปรับปรุงผิวจราจรคอนกรีตเสริมเหล็กภายในพื้นที่ชุมชนเทศบาลนครขอนแก่น เขต 1 จำนวน 12 สายทาง

2. หน่วยงานเจ้าของโครงการ เทศบาลนครขอนแก่น / เทศบาลนครขอนแก่น

3. วงเงินงบประมาณที่ได้รับจัดสรร 3,409,000.00 บาท

4. ลักษณะงาน

โดยสังเขป โครงการปรับปรุงผิวจราจรคอนกรีตเสริมเหล็กภายในพื้นที่ชุมชนเทศบาลนครขอนแก่น เขต 1 จำนวน 12 สายทาง

5. ราคากลางคำนวณ ณ วันที่ 27 มีนาคม 2569 เป็นเงิน 3,229,489.48 บาท

6. บัญชีประมาณการราคากลาง

6.1 แบบสรุปราคากลางงานทางสะพานและท่อเหลี่ยม

7. รายชื่อคณะกรรมการกำหนดราคากลาง

7.1 ทศพล วงศ์อาษา ประธานกรรมการกำหนดราคากลาง ผู้อำนวยการสำนักช่าง

7.2 มาโนช ชาติจิตติกร กรรมการกำหนดราคากลาง ผู้อำนวยการส่วนควบคุมการก่อสร้างฯ

7.3 วีระศักดิ์ อุปมะ กรรมการกำหนดราคากลาง วิศวกรโยธาชำนาญการ

7.4 กมลศักดิ์ แก้วมาตย์ กรรมการกำหนดราคากลาง หัวหน้าฝ่ายแบบแผนและก่อสร้าง

7.5 ธนัญญา สังข์แก้ว กรรมการกำหนดราคากลาง วิศวกรโยธาปฏิบัติการ

แบบฟอร์มรายงานหรือสรุปราคากลางงานก่อสร้างทาง สะพาน และท่อเหลี่ยม

ชื่อโครงการ/งานก่อสร้าง ประกวดราคาจ้างก่อสร้างโครงการปรับปรุงผิวจราจรคอนกรีตเสริมเหล็กภายในพื้นที่ชุมชนเทศบาลนครขอนแก่น เขต 1 จำนวน 12 สายทาง ด้วยวิธีประกวดราคาอิเล็กทรอนิกส์ (e-bidding)

หน่วยงานเจ้าของโครงการ/งานก่อสร้าง เทศบาลนครขอนแก่น/เทศบาลนครขอนแก่น

ลำดับที่ ตามสัญญา	รายการงานก่อสร้าง	หน่วย	จำนวน	ราคาต่อหน่วย	ราคารวม	FN	ราคาต่อหน่วย X FN	ราคากลาง
1	1. งานรื้อโครงสร้างถนนเดิม (REMOVAL OF EXISTING STRUCTURES)	ตร.ม.	2,696.000	75.81	204,383.76	1.3642	103.42	278,820.32
2	1.1 งานรื้อผิวคอนกรีตเดิม (REMOVAL OF EXISTING CONCRETE PAVEMENT)	ลบ.ม.	1,404.400	40.36	16,321.58	1.3642	55.05	22,265.89
	1.2 งานดินรวมกองเศษวัสดุบริเวณพื้นที่จุดทิ้งวัสดุ							
3	2. งานรองพื้นทางและพื้นทาง (SUBBASE AND BASE COURSES)	ลบ.ม.	269.600	333.36	89,873.85	1.3642	454.76	122,605.90
	2.1 งานรองพื้นทาง (SUBBASES)							
	2.1.1 งานรองพื้นทางวัสดุรวมรวม (SOIL AGGREGATE SUBBASE)							
4	2.2 งานวัสดุรองใต้ผิวทางคอนกรีต (MATERIALS TO CONTROL PUMPING UNDER CONCRETE PAVEMENT)	ลบ.ม.	134.800	754.08	101,649.98	1.3642	1,028.71	138,670.90
	2.2.1 งานทรายรองใต้ผิวทางคอนกรีต (SAND CUSHION UNDER CONCRETE PAVEMENT)							
	3. งานผิวทาง (SURFACE COURSES)							

แบบฟอร์มรายงานหรือสรุปราคากลางงานก่อสร้างทาง สะพาน และท่อเหลี่ยม

ชื่อโครงการ/งานก่อสร้าง ประมวลราคาจ้างก่อสร้างโครงการปรับปรุงผิวจราจรคอนกรีตเสริมเหล็กภายในพื้นที่ชุมชนเทศบาลนครขอนแก่น เขต 1 จำนวน 12 สายทาง ด้วยวิธีประกวดราคาอิเล็กทรอนิกส์ (e-bidding)

หน่วยงานเจ้าของโครงการ/งานก่อสร้าง เทศบาลนครขอนแก่น/เทศบาลนครขอนแก่น

ลำดับที่ ตามสัญญา	รายการงานก่อสร้าง	หน่วย	จำนวน	ราคาต่อหน่วย	ราคารวม	FN	ราคาต่อหน่วย X FN	ราคากลาง
5	3.1 งานผิวทางปอร์ตแลนด์ซีเมนต์คอนกรีต (PORTLAND CEMENT CONCRETE PAVEMENT)							
	3.1.1 ผิวทางปอร์ตแลนด์ซีเมนต์คอนกรีตหนาซม.(PORTLAND CEMENT CONCRETE PAVEMENT)(ใช้ตะแกรงเหล็ก)	ตร.ม.	2,696.000	396.74	1,069,611.04	1.3642	541.23	1,459,163.38
6	3.1.2 รอยต่อตามยาว (LONGITUDINAL JOINT)	เมตร	770.200	65.68	50,586.73	1.3642	89.60	69,010.41
7	3.1.3 รอยต่อเพื่อหดตามขวาง (CONTRACTION JOINT)	เมตร	269.570	77.52	20,897.06	1.3642	105.75	28,507.76
8	4. งานเปลี่ยนฝาบ่อพักน้ำสำหรับท่อขนาด 0.40 เมตร พร้อมฝาดตะแกรงเหล็กหล่อรูปสี่เหลี่ยม (ฝาดเหล็กหล่อรับน้ำหนักได้ไม่น้อยกว่า 25 ตัน)	บ่อ	68.000	11,914.06	810,156.08	1.3642	16,253.16	1,105,214.92
	5. ค่าใช้จ่ายพิเศษตามข้อกำหนดฯ							5,230.00
รวมราคากลาง								3,229,489.48

แบบฟอร์มรายงานหรือสรุปราคากลางงานก่อสร้างทาง สะพาน และท่อเหลี่ยม

ชื่อโครงการ/งานก่อสร้าง ประกวดราคาจ้างก่อสร้างโครงการปรับปรุงผิวจราจรคอนกรีตเสริมเหล็กภายในพื้นที่ชุมชนเทศบาลนครขอนแก่น เขต 1 จำนวน 12 สายทาง ด้วยวิธีประกวดราคาอิเล็กทรอนิกส์ (e-bidding)

หน่วยงานเจ้าของโครงการ/งานก่อสร้าง เทศบาลนครขอนแก่น/เทศบาลนครขอนแก่น



แบบฟอร์มรายงานหรือสรุปราคากลางงานก่อสร้างทาง สะพาน และท่อเหลี่ยม

ชื่อโครงการ/งานก่อสร้าง ประกวดราคาจ้างก่อสร้างโครงการปรับปรุงผิวจราจรคอนกรีตเสริมเหล็กภายในพื้นที่ชุมชนเทศบาลนครขอนแก่น เขต 1 จำนวน 12 สายทาง ด้วยวิธีประกวดราคาอิเล็กทรอนิกส์ (e-bidding)

หน่วยงานเจ้าของโครงการ/งานก่อสร้าง เทศบาลนครขอนแก่น/เทศบาลนครขอนแก่น

มาโนช ธาดาจิตติกร
(มาโนช ธาดาจิตติกร)
กรรมการกำหนดราคากลาง

ธัญญา สังสีแก้ว
(ธัญญา สังสีแก้ว)
กรรมการกำหนดราคากลาง



กมลศักดิ์ แก้วมัตย์
(กมลศักดิ์ แก้วมัตย์)
กรรมการกำหนดราคากลาง

ชุมชนเทศบาลนครขอนแก่นเขต 1 จำนวน 12 สายทาง



[illegible]












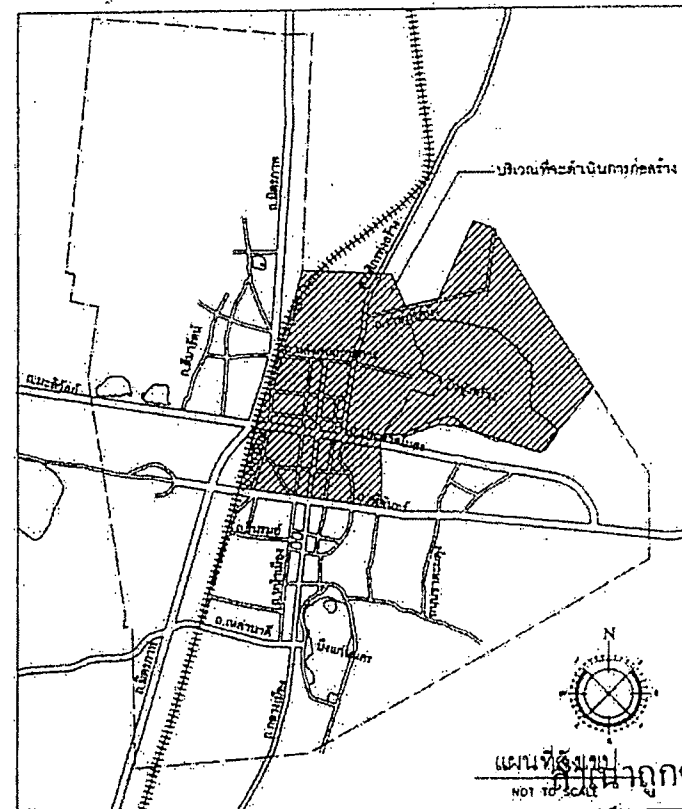

NOT TO SCALE

(นางนันทกา สมบัติกำไร)
นักวิชาการเงินและบัญชี

[illegible]

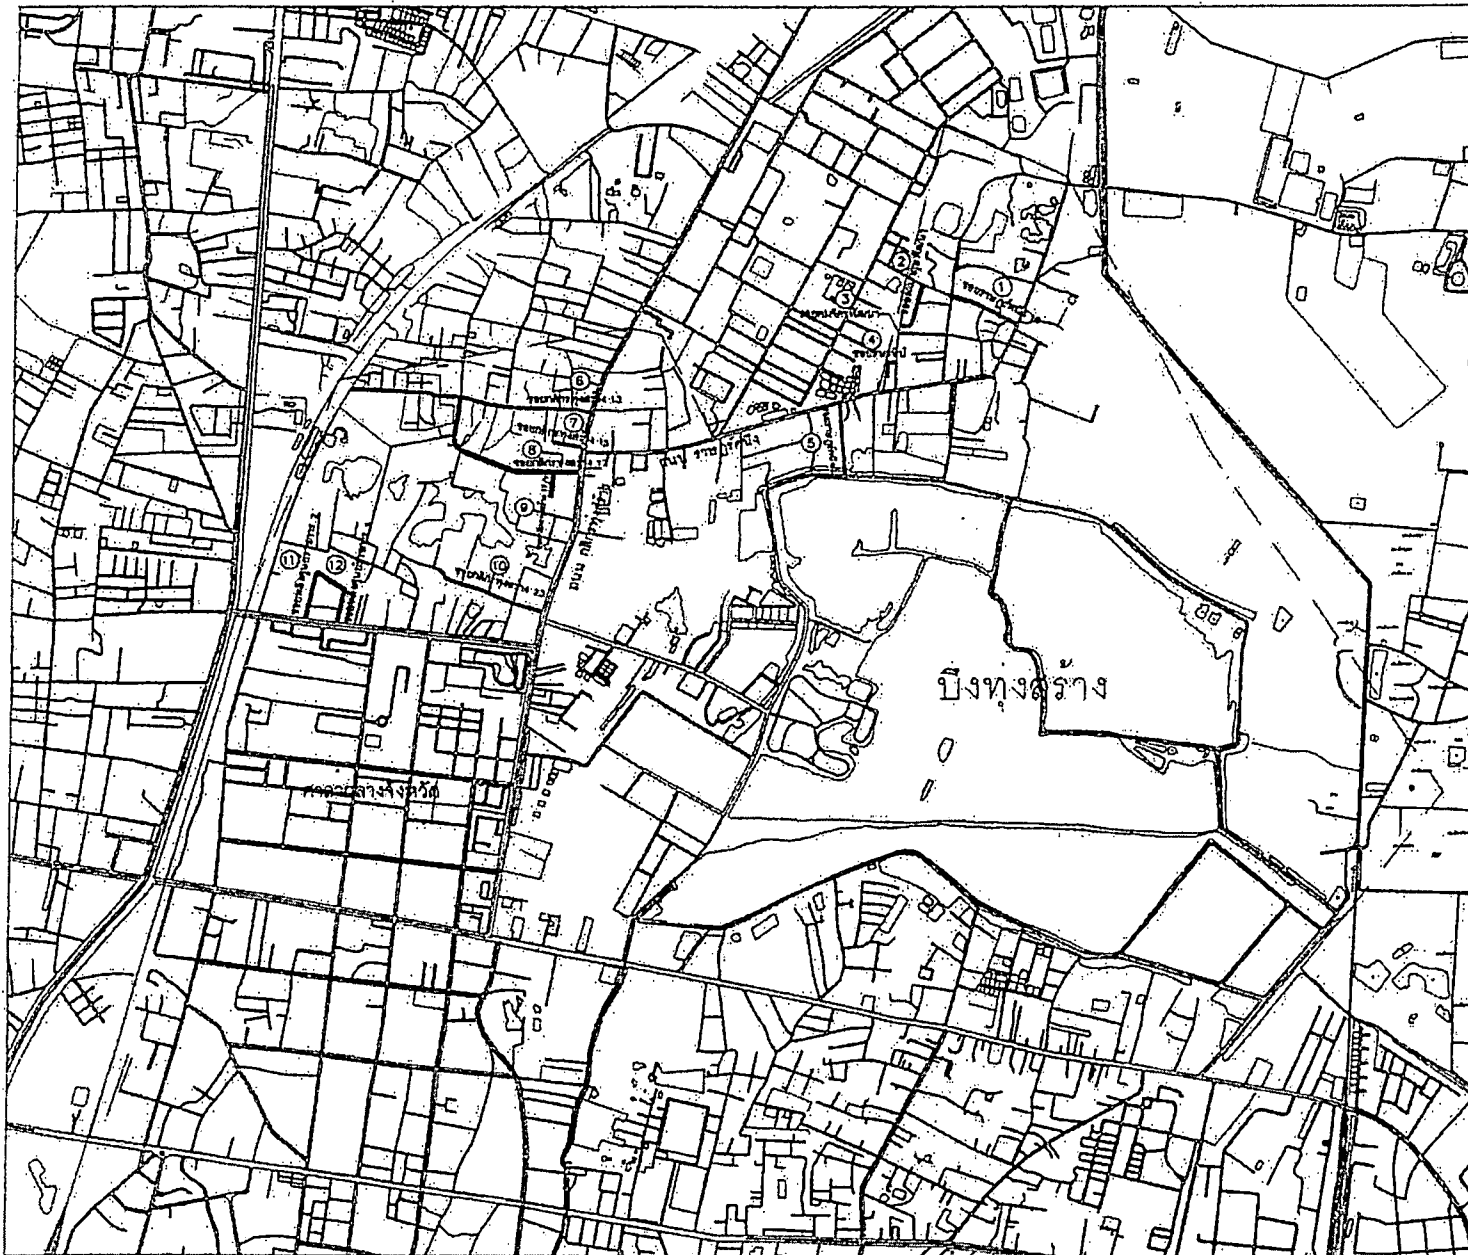

สำเนาถูกต้อง

Mr.
(นางนันทกา สมบัติคำไร)
นักวิชาการเงินและบัญชี



ผังโครงการก่อสร้าง

NOT TO SCALE



ส่วนควบคุมการก่อสร้าง
สำนักงาน เทศบาลนครขอนแก่น




















[illegible]

สำเนาถูกต้อง


(นางนันทกา สมบัติคำไร)
นักวิชาการเงินและบัญชี

		ส่วนควบคุมการก่อสร้าง สำนักช่าง เทศบาลนครขอนแก่น		๓๖.๖๔

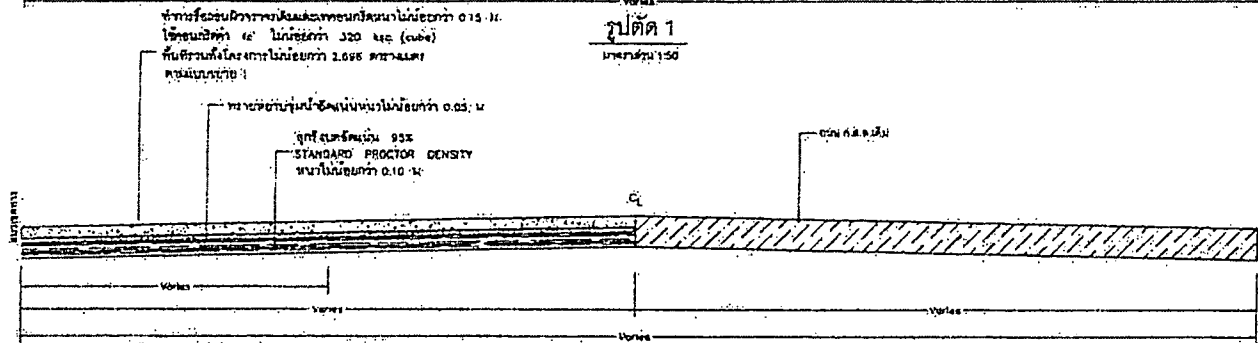




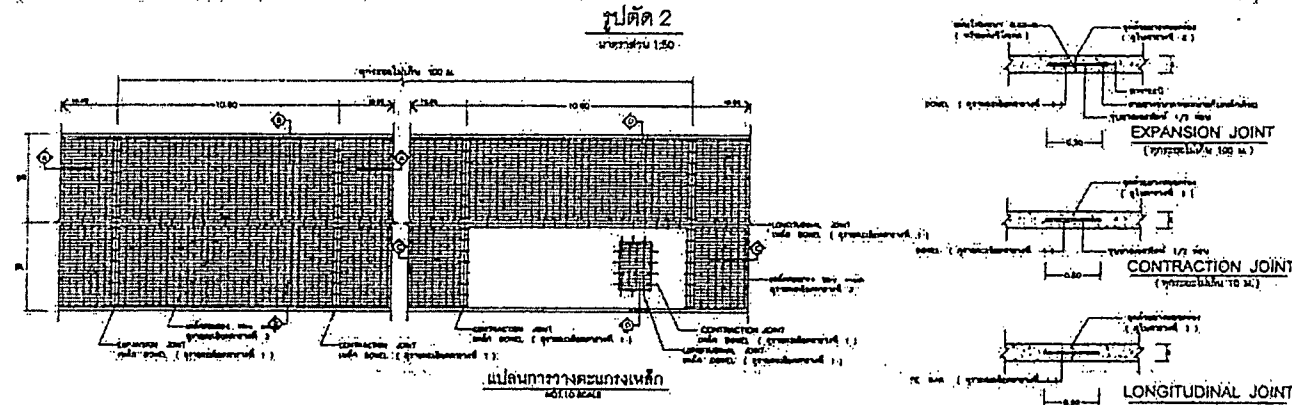



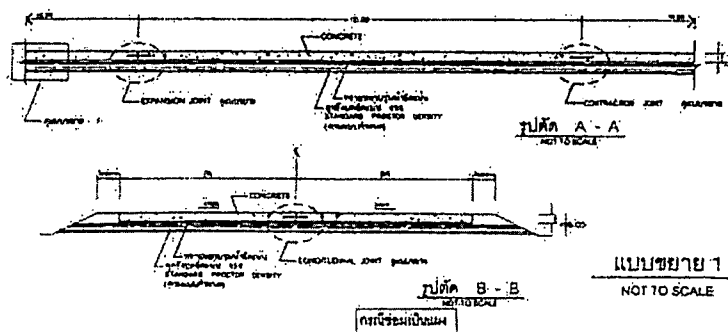


NOT TO SCALE

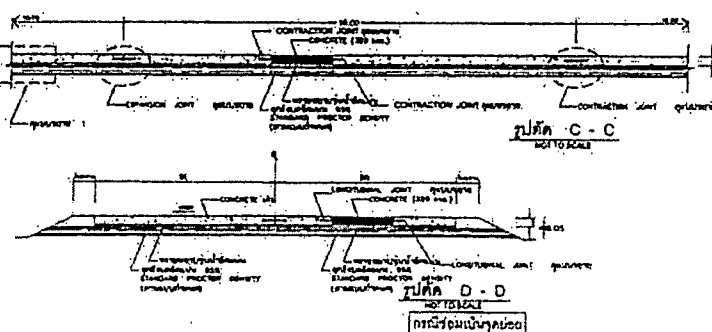



[illegible]







สำเนาถูกต้อง

(นางนันทกา สมบัติกำไร)
นักวิชาการเงินและบัญชี

[illegible]

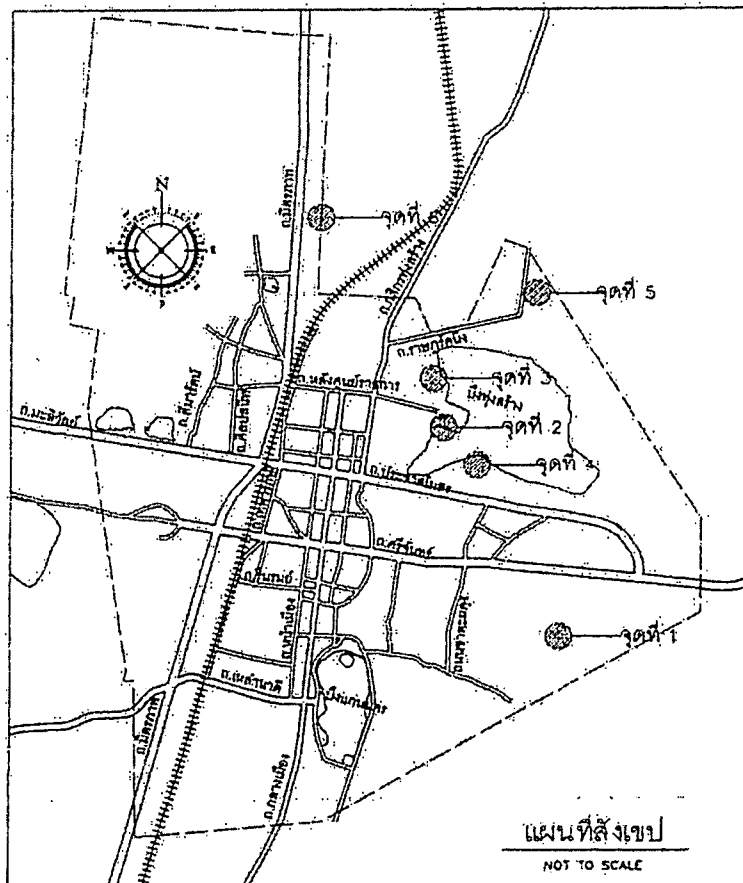

แผนผังแสดงจุดทั้งเศษวัสดุก่อสร้าง

หมายเหตุ

- ① ให้ผู้รับจ้างขนเศษวัสดุก่อสร้างจากโครงการปรับปรุงผิวจราจรคอนกรีตเสริมเหล็กภายในพื้นที่ชุมชนเทศบาลนครขอนแก่น เขต 1 จำนวน 12 สายทาง มาทำการทิ้งที่จุดทิ้งวัสดุ หมายเลข 2, 3 หรือ 4 จุดทิ้งกองภายในพื้นที่ผู้ควบคุมงานเป็นผู้กำหนด
- ② ผู้รับจ้างมีหน้าที่ดินและตักเศษวัสดุก่อสร้าง เพื่อรวมกองหรือทิ้งลงที่ราบลุ่มต่ำ ภายในพื้นที่ทิ้งวัสดุที่กำหนด โดยจะต้องคืนพื้นที่จุดทิ้งให้มีสภาพเรียบร้อย ตามผู้ควบคุมงานกำหนด
- ③ ผู้รับจ้างต้องดำเนินการตามข้อที่ ① และ ② ให้แล้วเสร็จ ผู้ว่าจ้างจึงจะทำการตรวจรับมอบงานงวดสุดท้าย

สำเนาถูกต้อง

(นายบัณฑิต สมบัติคำไร)
นักวิชาการเงินและบัญชี

 ส่วนควบคุมการก่อสร้าง สำนักงาน เทศบาลนครขอนแก่น			
โครงการปรับปรุงผิวจราจรคอนกรีตเสริมเหล็กภายในพื้นที่ชุมชนเทศบาลนครขอนแก่นเขต 1 จำนวน 12 สายทาง		นายผ่องแผ้ว วัฒนวิทย์	
วันที่	จำนวน	5	5