

ตารางแสดงวงเงินงบประมาณที่ได้รับจัดสรรและราคากลางในงานจ้างก่อสร้าง

1. ชื่อโครงการ

ประกวดราคาจ้างก่อสร้างโครงการก่อสร้างท่อระบายน้ำ HDPE ขอยมมิตรภาพ 19 (ชุมชนหนองแขวงตราขู 2)
ด้วยวิธีประกวดราคาอิเล็กทรอนิกส์ (e-bidding) / โครงการก่อสร้างท่อระบายน้ำ HDPE ขอยมมิตรภาพ 19
(ชุมชนหนองแขวงตราขู 2)

2. หน่วยงานเจ้าของโครงการ เทศบาลนครขอนแก่น / เทศบาลนครขอนแก่น

3. วงเงินงบประมาณที่ได้รับจัดสรร 3,983,000.00 บาท

4. ลักษณะงาน

โดยสังเขป ก่อสร้างท่อระบายน้ำ HDPE

5. ราคากลางคำนวณ ณ วันที่ 14 พ.ค. 2569 เป็นเงิน 4,251,987.80 บาท

6. บัญชีประมาณการราคากลาง

6.1 แบบสรุปราคากลางงานทางสะพานและท่อเหลี่ยม

7. รายชื่อคณะกรรมการกำหนดราคากลาง

7.1 ทศพล วงศ์อาษา ประธานกรรมการกำหนดราคากลาง ผู้อำนวยการสำนักช่าง

7.2 นพพร สิตวเรศย์ กรรมการกำหนดราคากลาง วิศวกรโยธาชำนาญการ

7.3 วิศรุต เพื่องไธสงค์ กรรมการกำหนดราคากลาง วิศวกรโยธาปฏิบัติการ

7.4 กมลศักดิ์ แก้วมัตย์ กรรมการกำหนดราคากลาง หัวหน้าฝ่ายแบบแผนและก่อสร้าง

7.5 วีระศักดิ์ อุปมะ กรรมการกำหนดราคากลาง วิศวกรโยธาชำนาญการ

สำเนาถูกต้อง



(นางนันทกา สมบัติคำไร)
นักวิชาการเงินและบัญชี

ทศพล วงศ์อาษา

23 เมษายน 2569 13:55:45

แบบฟอร์มรายงานหรือสรุปราคากลางงานก่อสร้างทาง สะพาน และท่อเหลี่ยม

ชื่อโครงการ/งานก่อสร้าง ประกวดราคาจ้างก่อสร้างโครงการก่อสร้างท่อระบายน้ำ HDPE ขยายมิตรภาพ 19 (ชุมชนหนองแวงตราขู 2) ด้วยวิธีประกวดราคาอิเล็กทรอนิกส์ (e-bidding)

หน่วยงานเจ้าของโครงการ/งานก่อสร้าง เทศบาลนครขอนแก่น/เทศบาลนครขอนแก่น

ลำดับที่ ตามสัญญา	รายการงานก่อสร้าง	หน่วย	จำนวน	ราคาต่อหน่วย	ราคาทุน	FN	ราคาต่อหน่วย X FN	ราคากลาง
1	1. งานถนน 1.1 งานรื้อโครงสร้างถนนเดิม (REMOVAL OF EXISTING STRUCTURES)	ตร.ม.	494.000	76.57	37,825.58	1.3642	104.45	51,601.65
2	1.1.1 งานรื้อผิวคอนกรีตเดิม (REMOVAL OF EXISTING CONCRETE PAVEMENT)	ตร.ม.	74.100	45.74	3,389.33	1.3642	62.39	4,623.72
3	1.1.2 งานดินรวมกองเศษวัสดุบริเวณพื้นที่จุดทิ้งวัสดุ 1.2 งานรองพื้นทางและพื้นทาง (SUBBASE AND BASE COURSES)	ลบ.ม.	63.150	364.22	23,000.49	1.3642	495.86	31,377.26
4	1.2.1 งานรองพื้นทาง (SUBBASES) 1.2.1.1 งานรองพื้นทางวัสดุมวลรวม (ลูกรังบดอัดแน่นหนา 0.15 m) 1.2.2 งานวัสดุรองใต้ผิวทางคอนกรีต (MATERIALS TO CONTROL PUMPING UNDER CONCRETE PAVEMENT)	ลบ.ม.	21.050	758.14	15,958.84	1.3642	1,034.25	21,771.04
	1.2.2.1 งานทรายรองใต้ผิวทางคอนกรีต (SAND CUSHION UNDER CONCRETE PAVEMENT)	ลบ.ม.						

เทศบาล วจศอาษา

23 เมษายน 2569 13:55:49

ผู้ปฏิบัติงาน (ระบุตำแหน่ง)
ผู้ปฏิบัติงาน (ระบุตำแหน่ง)
ผู้ปฏิบัติงาน (ระบุตำแหน่ง)

แบบฟอร์มรายงานหรือสรุปราคากลางงานก่อสร้างทาง สะพาน และท่อเหลี่ยม

ชื่อโครงการ/งานก่อสร้าง ประมวลราคาจ้างก่อสร้างโครงการก่อสร้างท่อระบายน้ำ HDPE ขอยมิตรภาพ 19 (ชุมชนหนองแขวงตราขุ 2) ด้วยวิธีประกวดราคาอิเล็กทรอนิกส์ (e-bidding)

หน่วยงานเจ้าของโครงการ/งานก่อสร้าง เทศบาลนครขอนแก่น/เทศบาลนครขอนแก่น

ลำดับที่ ตามสัญญา	รายการงานก่อสร้าง	หน่วย	จำนวน	ราคาต่อหน่วย	ราคาทุน	FN	ราคาต่อหน่วย X FN	ราคากลาง
	1.3 งานผิวทาง (SURFACE COURSES)							
	1.3.1							
	งานผิวทางปอร์ตแลนด์ซีเมนต์คอนกรีต (PORTLAND CEMENT CONCRETE PAVEMENT)							
5	1.3.1.1	ตร.ม.	421.000	407.86	171,709.06	1.3642	556.40	234,245.49
	ผิวทางปอร์ตแลนด์ซีเมนต์คอนกรีตหนาซม.(PORTLAND CEMENT CONCRETE PAVEMENT)(ใช้ตะแกรงเหล็ก)							
6	1.3.1.2 รอยต่อตามยาว	เมตร	605.000	69.27	41,908.35	1.3642	94.49	57,171.37
	(LONGITUDINAL JOINT)							
7	1.3.1.3 รอยต่อเพื่อหดตามขวาง	เมตร	38.000	80.46	3,057.48	1.3642	109.76	4,171.01
	(CONTRACTION JOINT)							
	2. งานระบบท่อระบายน้ำสายเมน							
8	2.1 งานวางท่อ HDPE ขนาด 0.80 ม.	ม.	341.000	5,585.56	1,904,675.96	1.3642	7,619.82	2,598,358.94

ทศพล วงศ์อาษา

23 เมษายน 2569 13:55:49

สำเนาถูกต้อง





แบบฟอร์มรายงานหรือสรุปราคากลางงานก่อสร้างทาง สะพาน และท่อเหลี่ยม

ชื่อโครงการ/งานก่อสร้าง ประมวลราคาจ้างก่อสร้างโครงการก่อสร้างท่อระบายน้ำ HDPE ขยอมิตรภาพ 19 (ชุมชนหนองแวงตราขู 2) ด้วยวิธีประกวดราคาอิเล็กทรอนิกส์ (e-bidding)

หน่วยงานเจ้าของโครงการ/งานก่อสร้าง เทศบาลนครขอนแก่น/เทศบาลนครขอนแก่น

ลำดับที่ ตามสัญญา	รายการงานก่อสร้าง	หน่วย	จำนวน	ราคาต่อหน่วย	ราคาทุน	FN	ราคาต่อหน่วย X FN	ราคากลาง
9	2.2 งานบ่อพักน้ำคสล. สำหรับท่อ Dia 0.80 m พร้อมฝาตะแกรงเหล็กรูปสี่เหลี่ยมขนาด 800x800 มม.	บ่อ	38.000	21,808.83	828,735.54	1.3642	29,751.60	1,130,561.02
10	2.3 งานตัดดิน (EARTH EXCAVATION) ดินขุดงานวางท่อ	ลบ.ม.	505.110	55.17	27,866.91	1.3642	75.26	38,016.03
11	2.4 งานเบ็ดเตล็ด (MISCELLANEOUS) 2.4.1 งานโครงสร้างเบ็ดเตล็ด (MISCELLANEOUS STRUCTURES) 2.4.1.1 งานก่อสร้างบ่อพักน้ำชนิดพิเศษ จำนวน 1 บ่อ (วางระบายน้ำรูปตัวยูคอนกรีตเสริมเหล็กพร้อม ฝาปิดชนิดตะแกรงเหล็กหล่อ) 3. ค่าใช้จ่ายพิเศษตามข้อกำหนดฯ	ม.	4.000	14,107.22	56,428.88	1.3642	19,245.06	76,980.27
รวมราคากลาง								4,251,987.80

ทศพล วงศ์อาษา

23 เมษายน 2569 13:55:49

นางสาวกัญญาพร นนทกุล
(ผู้ควบคุมงาน)
เทศบาลนครขอนแก่น

แบบฟอร์มรายงานหรือสรุปราคากลางงานก่อสร้างทาง สะพาน และท่อเหลี่ยม

ชื่อโครงการ/งานก่อสร้าง ประกวดราคาจ้างก่อสร้างโครงการก่อสร้างท่อระบายน้ำ HDPE ซอยมิตรภาพ 19 (ชุมชนหนองแขงตราขู 2) ด้วยวิธีประกวดราคาอิเล็กทรอนิกส์ (e-bidding)

หน่วยงานเจ้าของโครงการ/งานก่อสร้าง เทศบาลนครขอนแก่น/เทศบาลนครขอนแก่น

ทศพล วงศ์อาษา

23 เมษายน 2569 13:55:49


ผู้ควบคุมงานและ
ผู้ตรวจการ
(นาย) (นาง) (นางสาว) (นางสาว)

ชื่อผู้รับใช้
ชื่อผู้รับใช้

แบบฟอร์มรายงานหรือสรุปราคากลางงานก่อสร้างทาง สะพาน และท่อเหลี่ยม

ชื่อโครงการ/งานก่อสร้าง ประมวลราคาจ้างก่อสร้างโครงการก่อสร้างท่อระบายน้ำ HDPE ขยายโครงข่าย 19 (ชุมชนหนองแวงตราขู 2) ด้วยวิธีประกวดราคาอิเล็กทรอนิกส์ (e-bidding)

หน่วยงานเจ้าของโครงการ/งานก่อสร้าง เทศบาลนครขอนแก่น/เทศบาลนครขอนแก่น

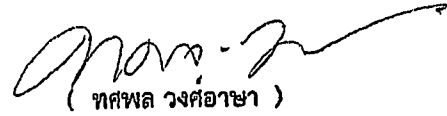
(ทศพล วงศ์อำษา)


ประธานกรรมการกำหนดราคากลาง


(นพพร สิตาวงศ์)


กรรมการกำหนดราคากลาง


(วีระศักดิ์ อุปมะ)

กรรมการกำหนดราคากลาง

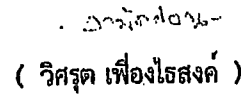


กรรมการกำหนดราคากลาง

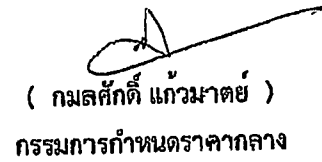
(กมลศักดิ์ แก้วมาตย์)
กรรมการกำหนดราคากลาง

ทศพล วงศ์อำษา

23 เมษายน 2569


นางสาว สมนิศา (ร.)
ผู้ช่วยนายก อบจ.ขอนแก่น

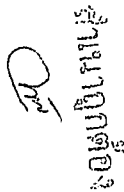
รองนายก อบจ.ขอนแก่น

๖๖๖ จันทา



แปลนโครงการก่อสร้าง
NOT TO SCALE

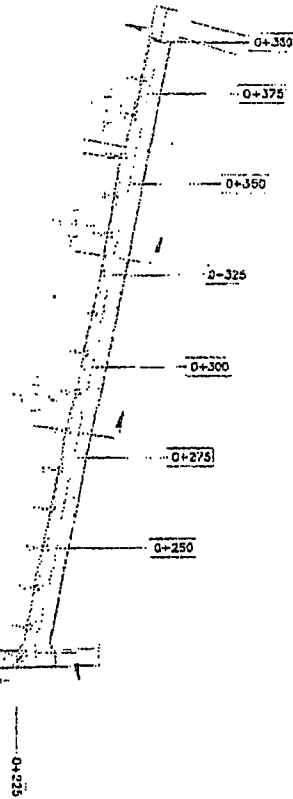



























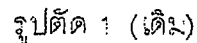[illegible]

NOT TO SCALE

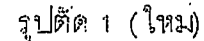

NOT TO SCALE








ส่วนควบคุมการก่อสร้าง
สำนักช่าง เทศบาลนครขอนแก่น


[illegible]

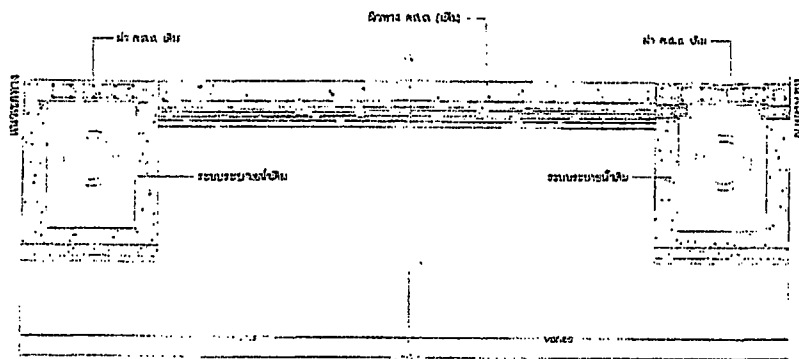


รูปตัด 2 (เดิม)
NOT TO SCALE

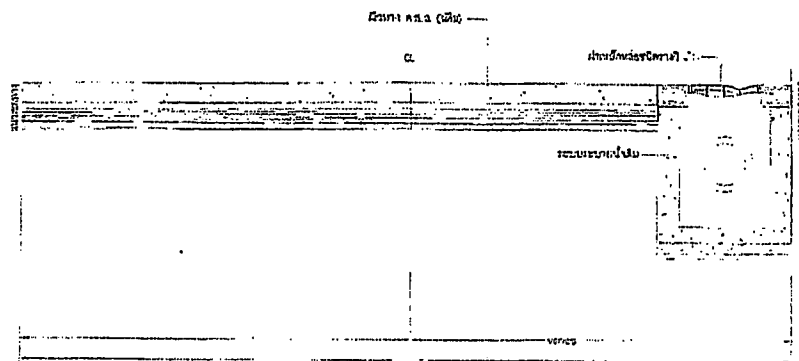

รูปตัด 3 (เดิม)
NOT TO SCALE

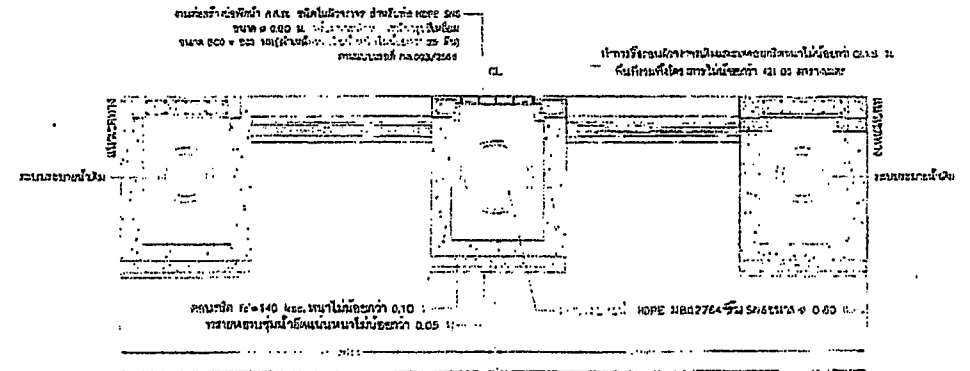

รูปตัด 1 (เดิม)
NOT TO SCALE

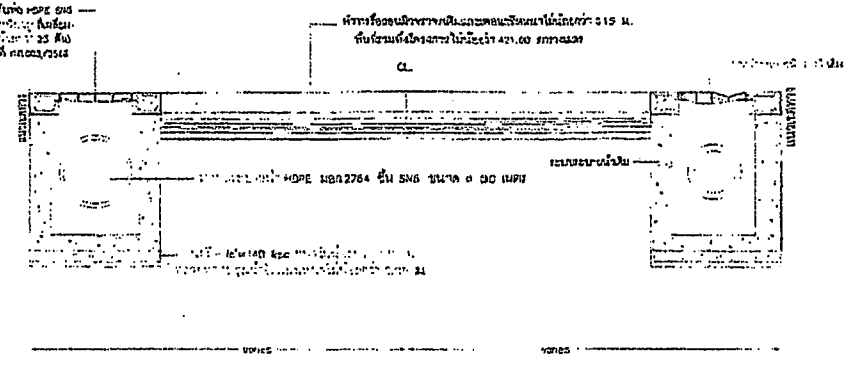

รูปตัด 3 (ใหม่)
NOT TO SCALE





ผู้ควบคุมการก่อสร้าง

[Signature]

นายวิชาญ งามศิริ (รับ)


นักวิชาการเทคนิคการก่อสร้าง

ส่วนควบคุมการก่อสร้าง			
สำนักงาน เทศบาลนครขอนแก่น			
สำรวจ	ทนายวิชาญ งามศิริ	อนุมัติ	
สถาปนิก	ทนายวิชาญ งามศิริ	อนุมัติ	
วิศวกร	ทนายวิชาญ งามศิริ	อนุมัติ	
แบบก่อสร้าง	แบบที่ 04/2568	วันที่ 19	จำนวน 8

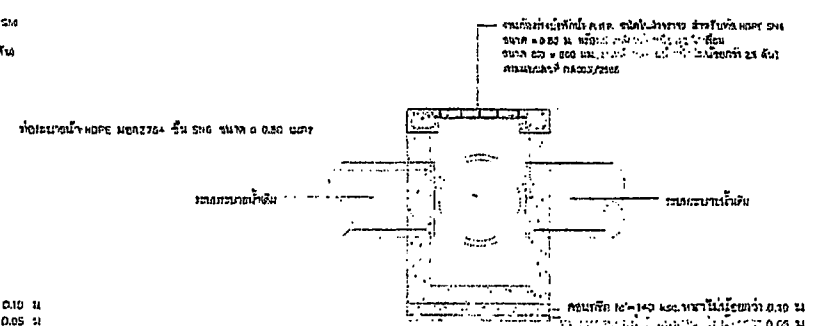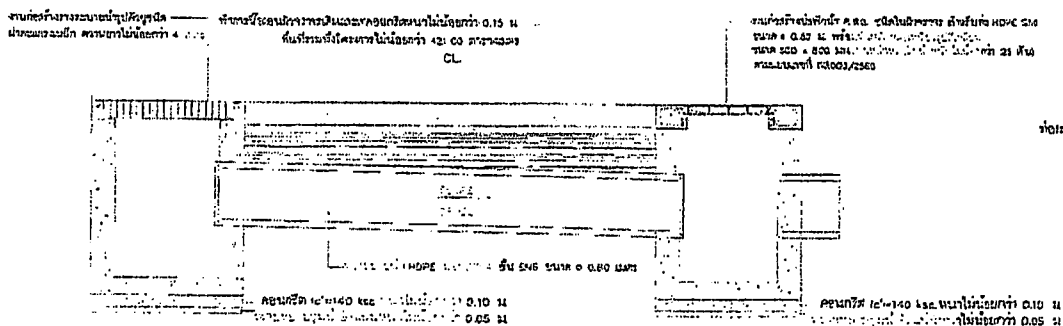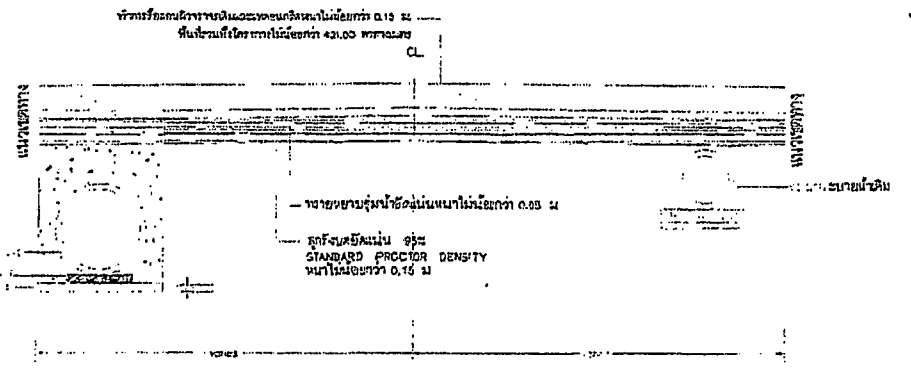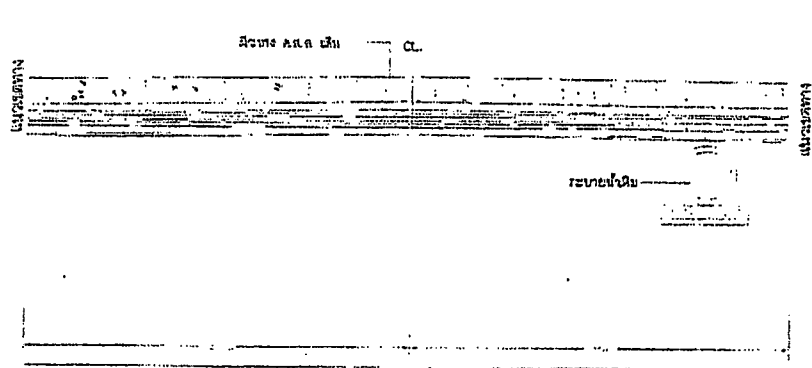


Handwritten notes and signatures in Thai script, including the name 'นายบุญเกิด' and a signature.

 สนคควมการกอส้าง สำนักช่าง เทศบาลนครขอนแก่น			
เขียนแบบ	นาย บุญเกิด	ตรวจสอบ	นาย บุญเกิด
กำกับ	นาย บุญเกิด	ตรวจสอบ	นาย บุญเกิด
ลงบันทึก	นาย บุญเกิด	ตรวจสอบ	นาย บุญเกิด
วันที่	15/10/2563	วันที่	15/10/2563
แผ่นที่	5	จำนวน	8

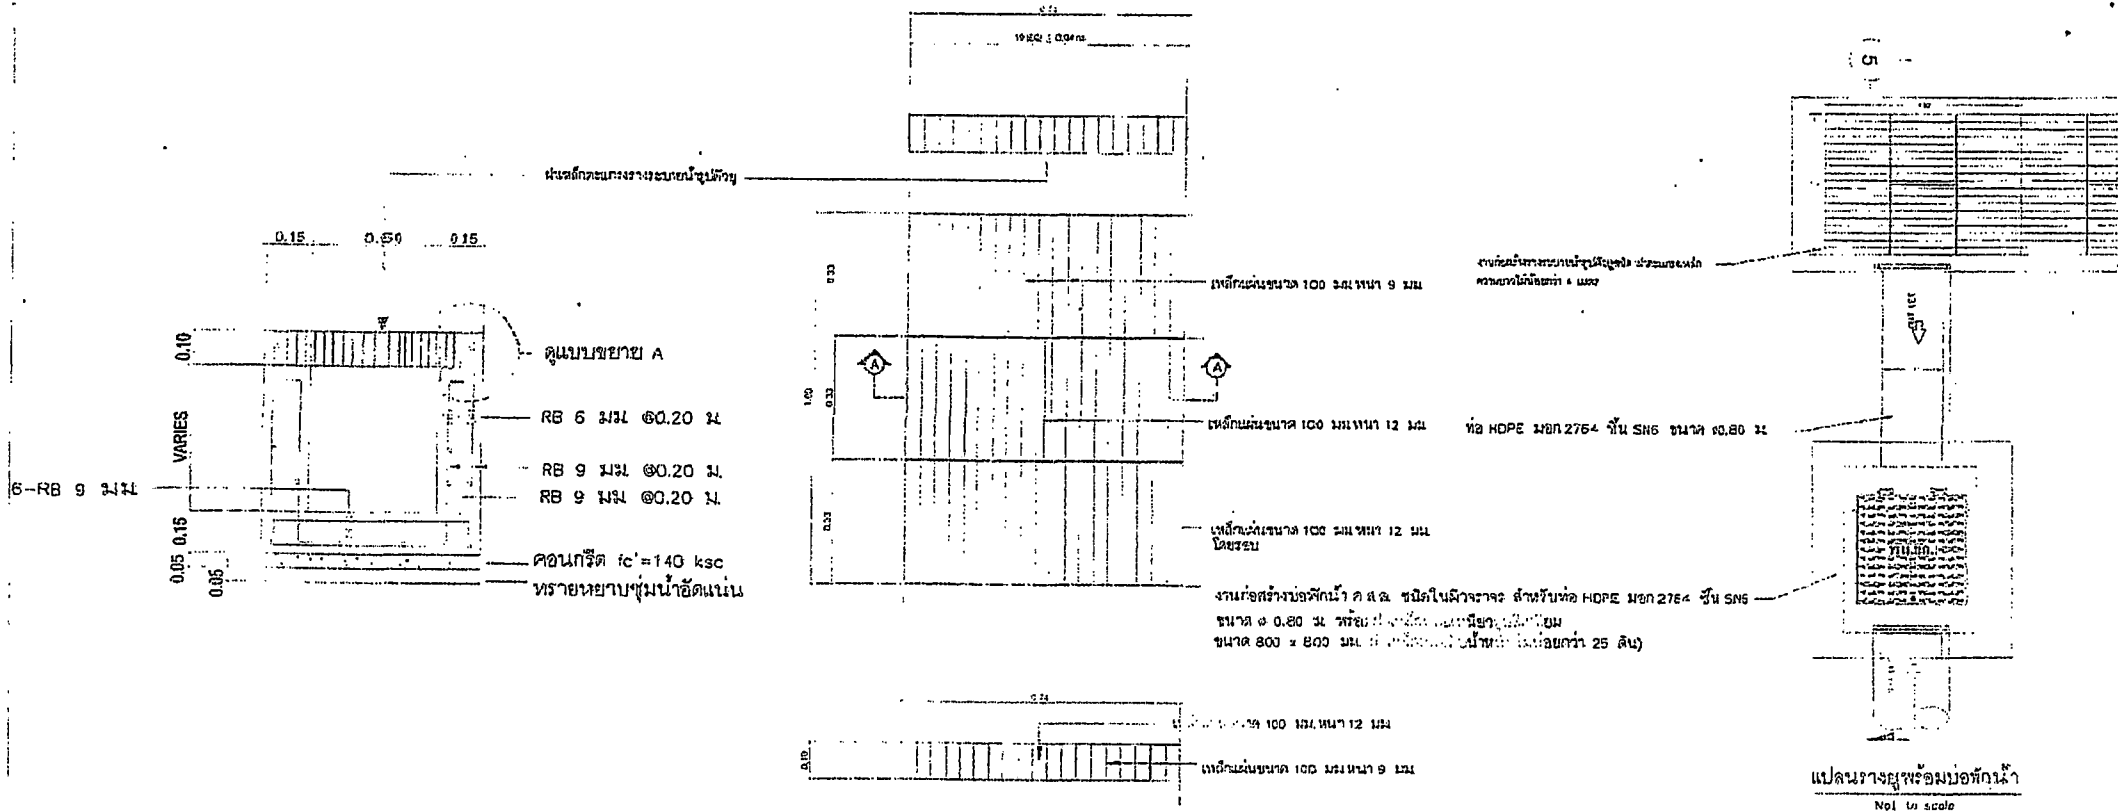


แปลนวางระบายน้ำรูปตัวยู ค.ส.ล. + แปลนขยายเหล็กคานแรงฝารองยู

Not to scale

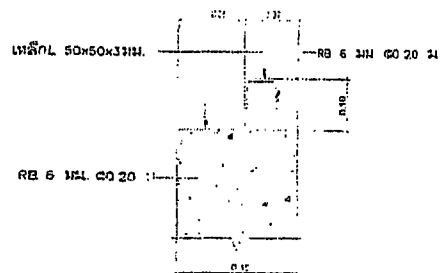


แบบขยาย A

Not to scale

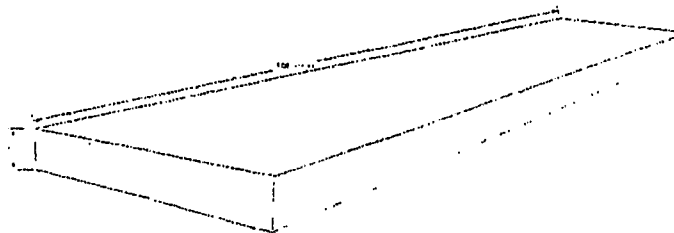

Not to scale

		ส่วนควบคุมการก่อสร้าง สำนักช่าง เทศบาลนครขอนแก่น	
		โครงการก่อสร้างระบบน้ำ HDPE ขอนแก่น 19 (งานถนนและท่อ 2)	

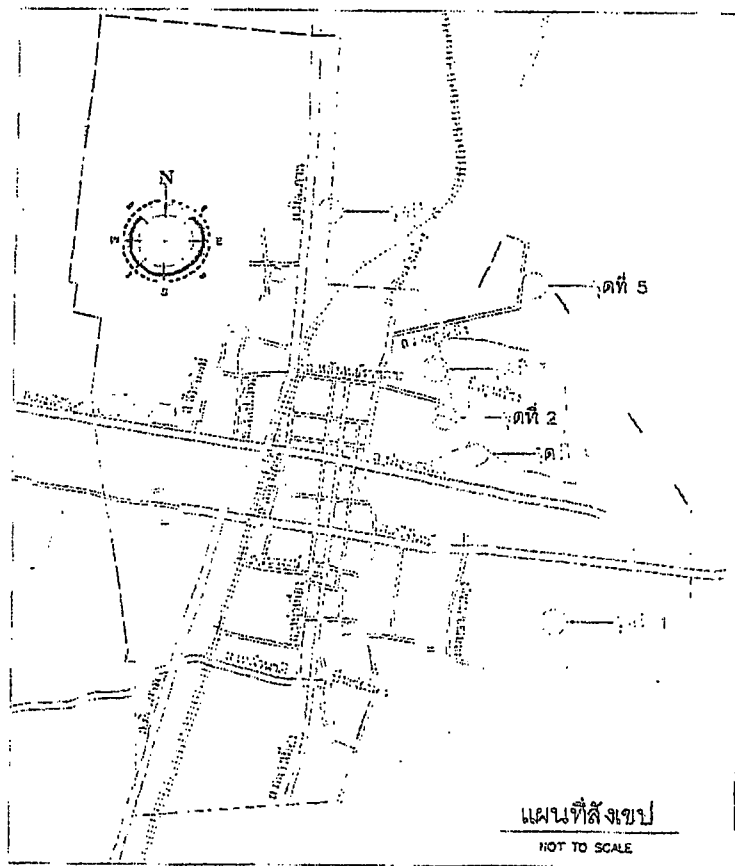

แผนผังแสดงจุดทิ้งเศษวัสดุก่อสร้าง

หมายเหตุ

- ① ให้ผู้รับจ้างขนเศษวัสดุก่อสร้างจากโครงการก่อสร้างท่อระบายน้ำ HDPE รอยบริเวณภาพ 19 (ชุมชนหนองแขวงตราฟ 2) มาทำการทิ้งที่จุดทิ้งวัสดุ หมายเลข 6 จุดทิ้งกองภายในพื้นที่ผู้ควบคุมงานเป็นผู้กำหนด
- ② ผู้รับจ้างมีหน้าที่ดินและตักเศษวัสดุก่อสร้าง เพื่อรวมกองหรือทิ้งลงที่รวมลุ่มต่ำ ภายในพื้นที่ทิ้งวัสดุที่กำหนด โดยจะต้องคืนพื้นที่จุดทิ้งให้มีสภาพเรียบร้อย ตามผู้ควบคุมงานกำหนด
- ③ ผู้รับจ้างต้องดำเนินการตามข้อที่ ① และ ② ให้แล้วเสร็จ ผู้ว่าจ้างจึงจะทำการตรวจรับมอบงานงวดสุดท้าย

ส่วนควบคุม

(Signature)
(นางนันทพร สมบัติคำ)

นักวิชาการ (เฉพาะกิจ)

		ส่วนควบคุมการก่อสร้าง	
		สำนักวิชา เทศบาลนครขอนแก่น	
โครงการก่อสร้างท่อระบายน้ำ HDPE รอยบริเวณภาพ 19 (ชุมชนหนองแขวงตราฟ 2)		หน้า 8	จำนวน 8